

1181230
(4)



Burmistrz Gminy i Miasta Dobczyce

32-410 Dobczyce, Rynek 26; tel.: (+48) 12 372 17 00, 12 271 10 04,
fax: (+48) 12 271 29 93, e-mail: ugim@dobczyce.pl www.dobczyce.pl

Dobczyce, dnia 27.12.2016r.

RGK.7021.4.71.2016.MAGI

PROEKOSYSTEM
Stanisław Kowalówka
32-070 Czernichów 496

Dotyczy: Opracowania dokumentacji projektowej przebudowy sieci wodociągowej wraz z infrastrukturą w miejscowościach Dziekanowice, Rudnik, Sieraków, Grajów i Winiary.

W odpowiedzi na Pana pismo w sprawie lokalizacji sieci i przyłączy wodociągowych w działkach będących własnością Gminy Dobczyce tj. - Dziekanowice: 136, 166, 169, 119/8, 119/14, 119/15, 186, 188/1, 188/4, 188/7
- Sieraków: 36/4, 36/5
- Rudnik: 227/1, 228/1, 229, 230/1, 217/1,
informuję, że **wyrażam zgodę** na umieszczenie przedmiotowej sieci i przyłączy w w/w działkach zgodnie z naniesioną trasą przebiegu sieci i przyłączy na mapach sytuacyjno- wysokościowych w skali 1:1000 /rysunki nr 1,2,3,4,5/ stanowiących załącznik do nin. pisma.


Sprawę prowadzi: Maciej Gibała, tel. (12)37-21-762, mgibala@dobczyce.pl, pok. 202

Otrzymują:

1. Adresat,
2. a/a.


Z up. Burmistrza Kierownik
Referatu Gospodarki Komunalnej

Robert Maniecki

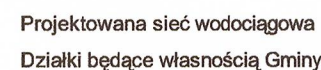

uzgodniono an 23.12.2016
na warunkach pism 350
RGK. 7021. 4. 31. 2016. MAGI

Robert Maniecki

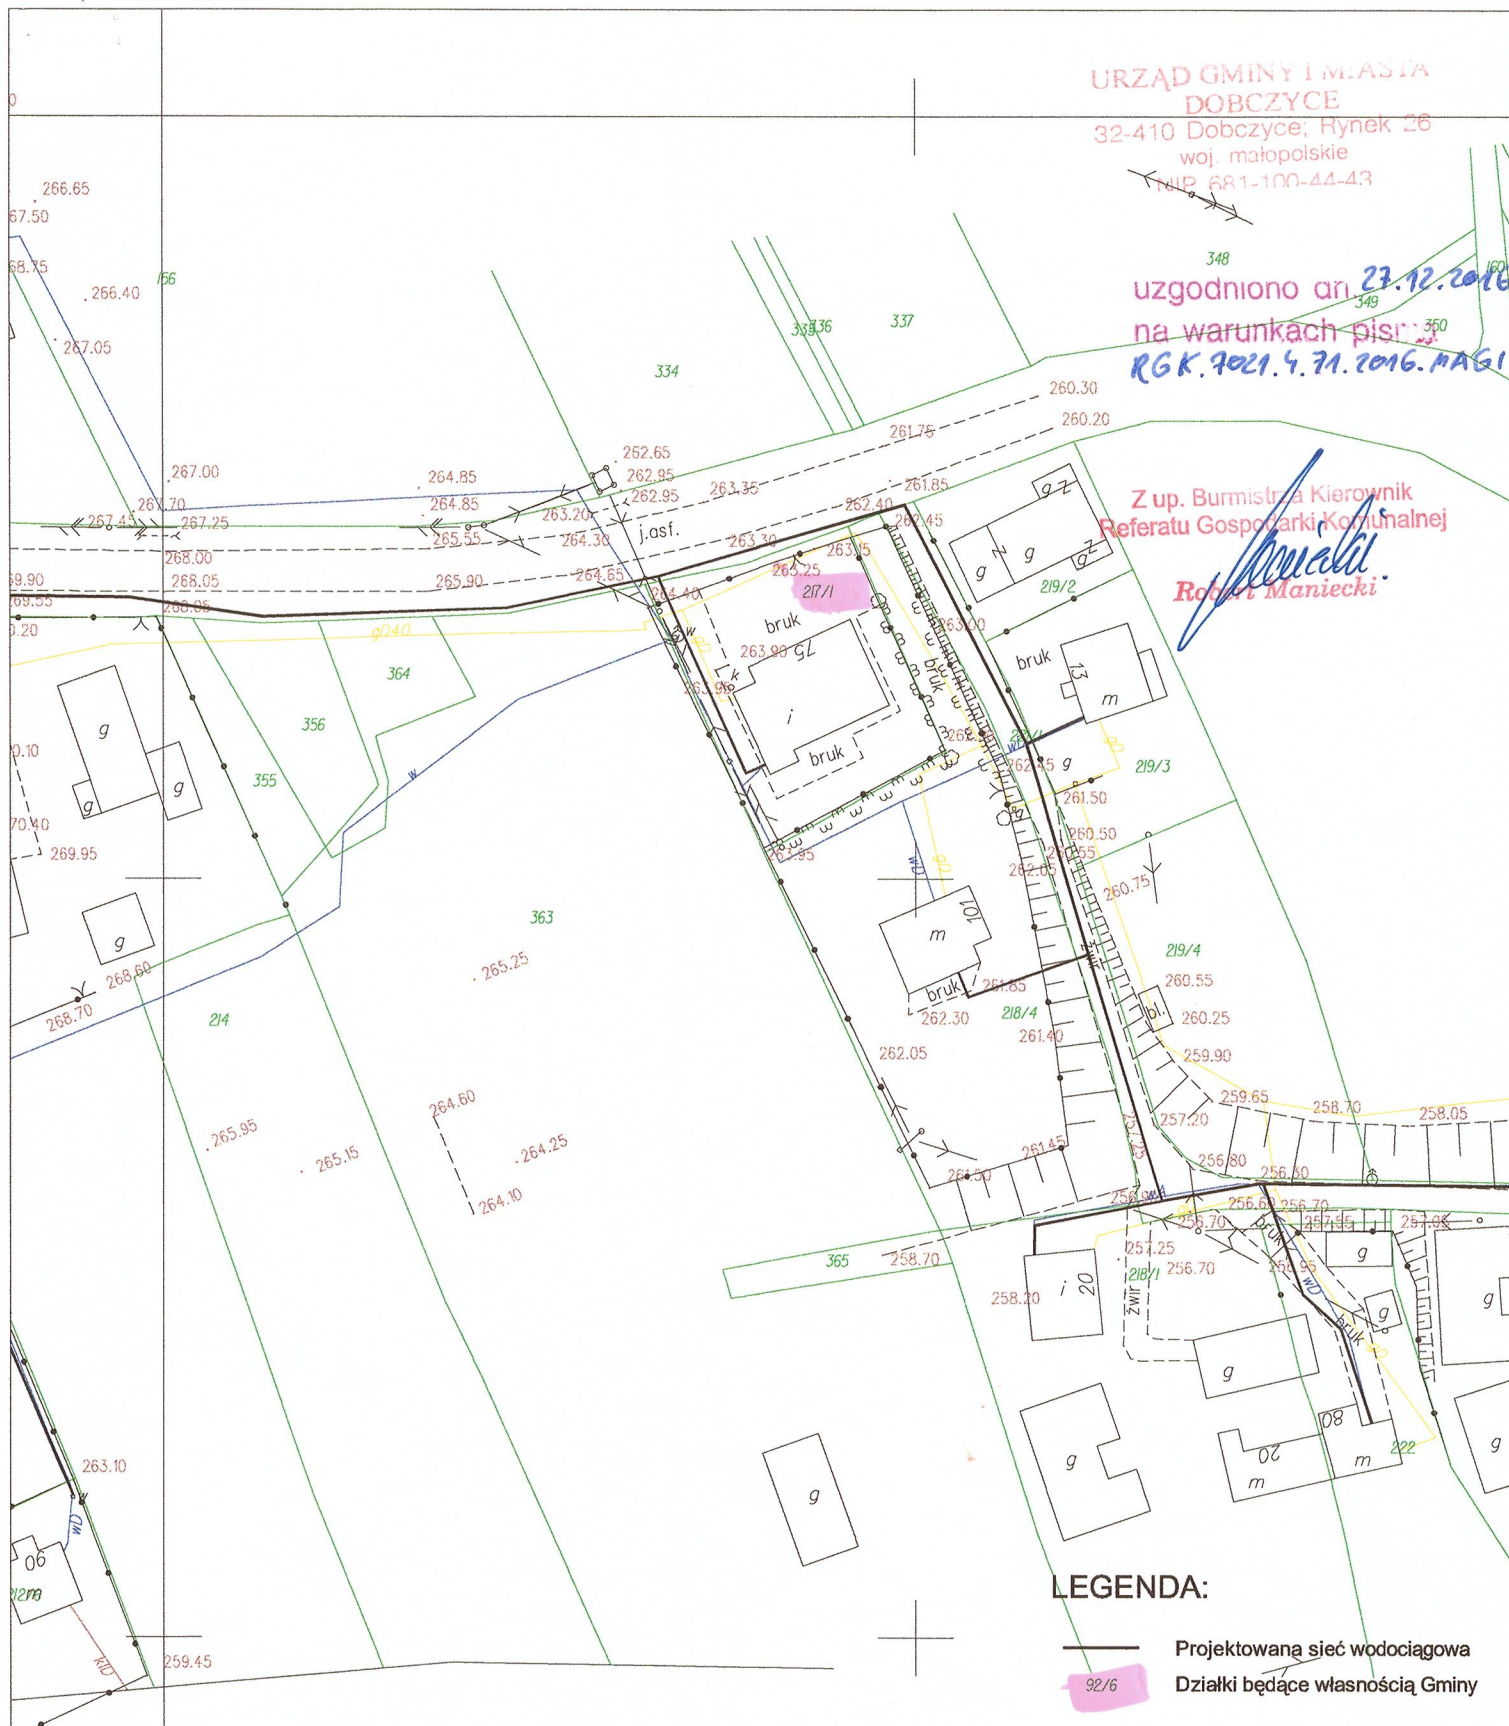


PROEKOSYSTEM S. KOWALÓWKA				Nr rys.: 3
Biuro: 31-525 Kraków ul. Zaleskiego 16, tel/fax 12 417-41-57				
TEMAT: Budowa i przebudowa sieci wodociągowej wraz z infrastrukturą w miejscowościach Dziekanowice, Rudnik, Sieraków, Grajów, Winiary.				Skala: 1:1000
OBIEKT: Sieć wodociągowa				Branża: TS
TREŚĆ: Projekt Zagospodarowania Terenu - cz.3				Faza: Uzgodnienia
Projektant: mgr inż. Stanisław Kowalówka	Specjalność: instalacyjno-inżynierska w zakresie sieci zewnętrznych	Nr uprawnień: UAN-Upr. 363/87	Podpis	Data:
Sprawdzający: mgr inż. Tomasz Jelonek	Specjalność: sieci, instalacje i urządzenia sanitarne	Nr uprawnień: Nr. ewid. 97/2001	Podpis	Październik 2016
Opracował: mgr inż. Tomasz Barojel			Podpis	

uzgodniono dn. 27.12.2016
na warunkach pism
RGK.7021.4.71.2016.MAGI

Z up. Burmistrza Kierownik
Referatu Gospodarki Komunalnej

Robert Maniecki

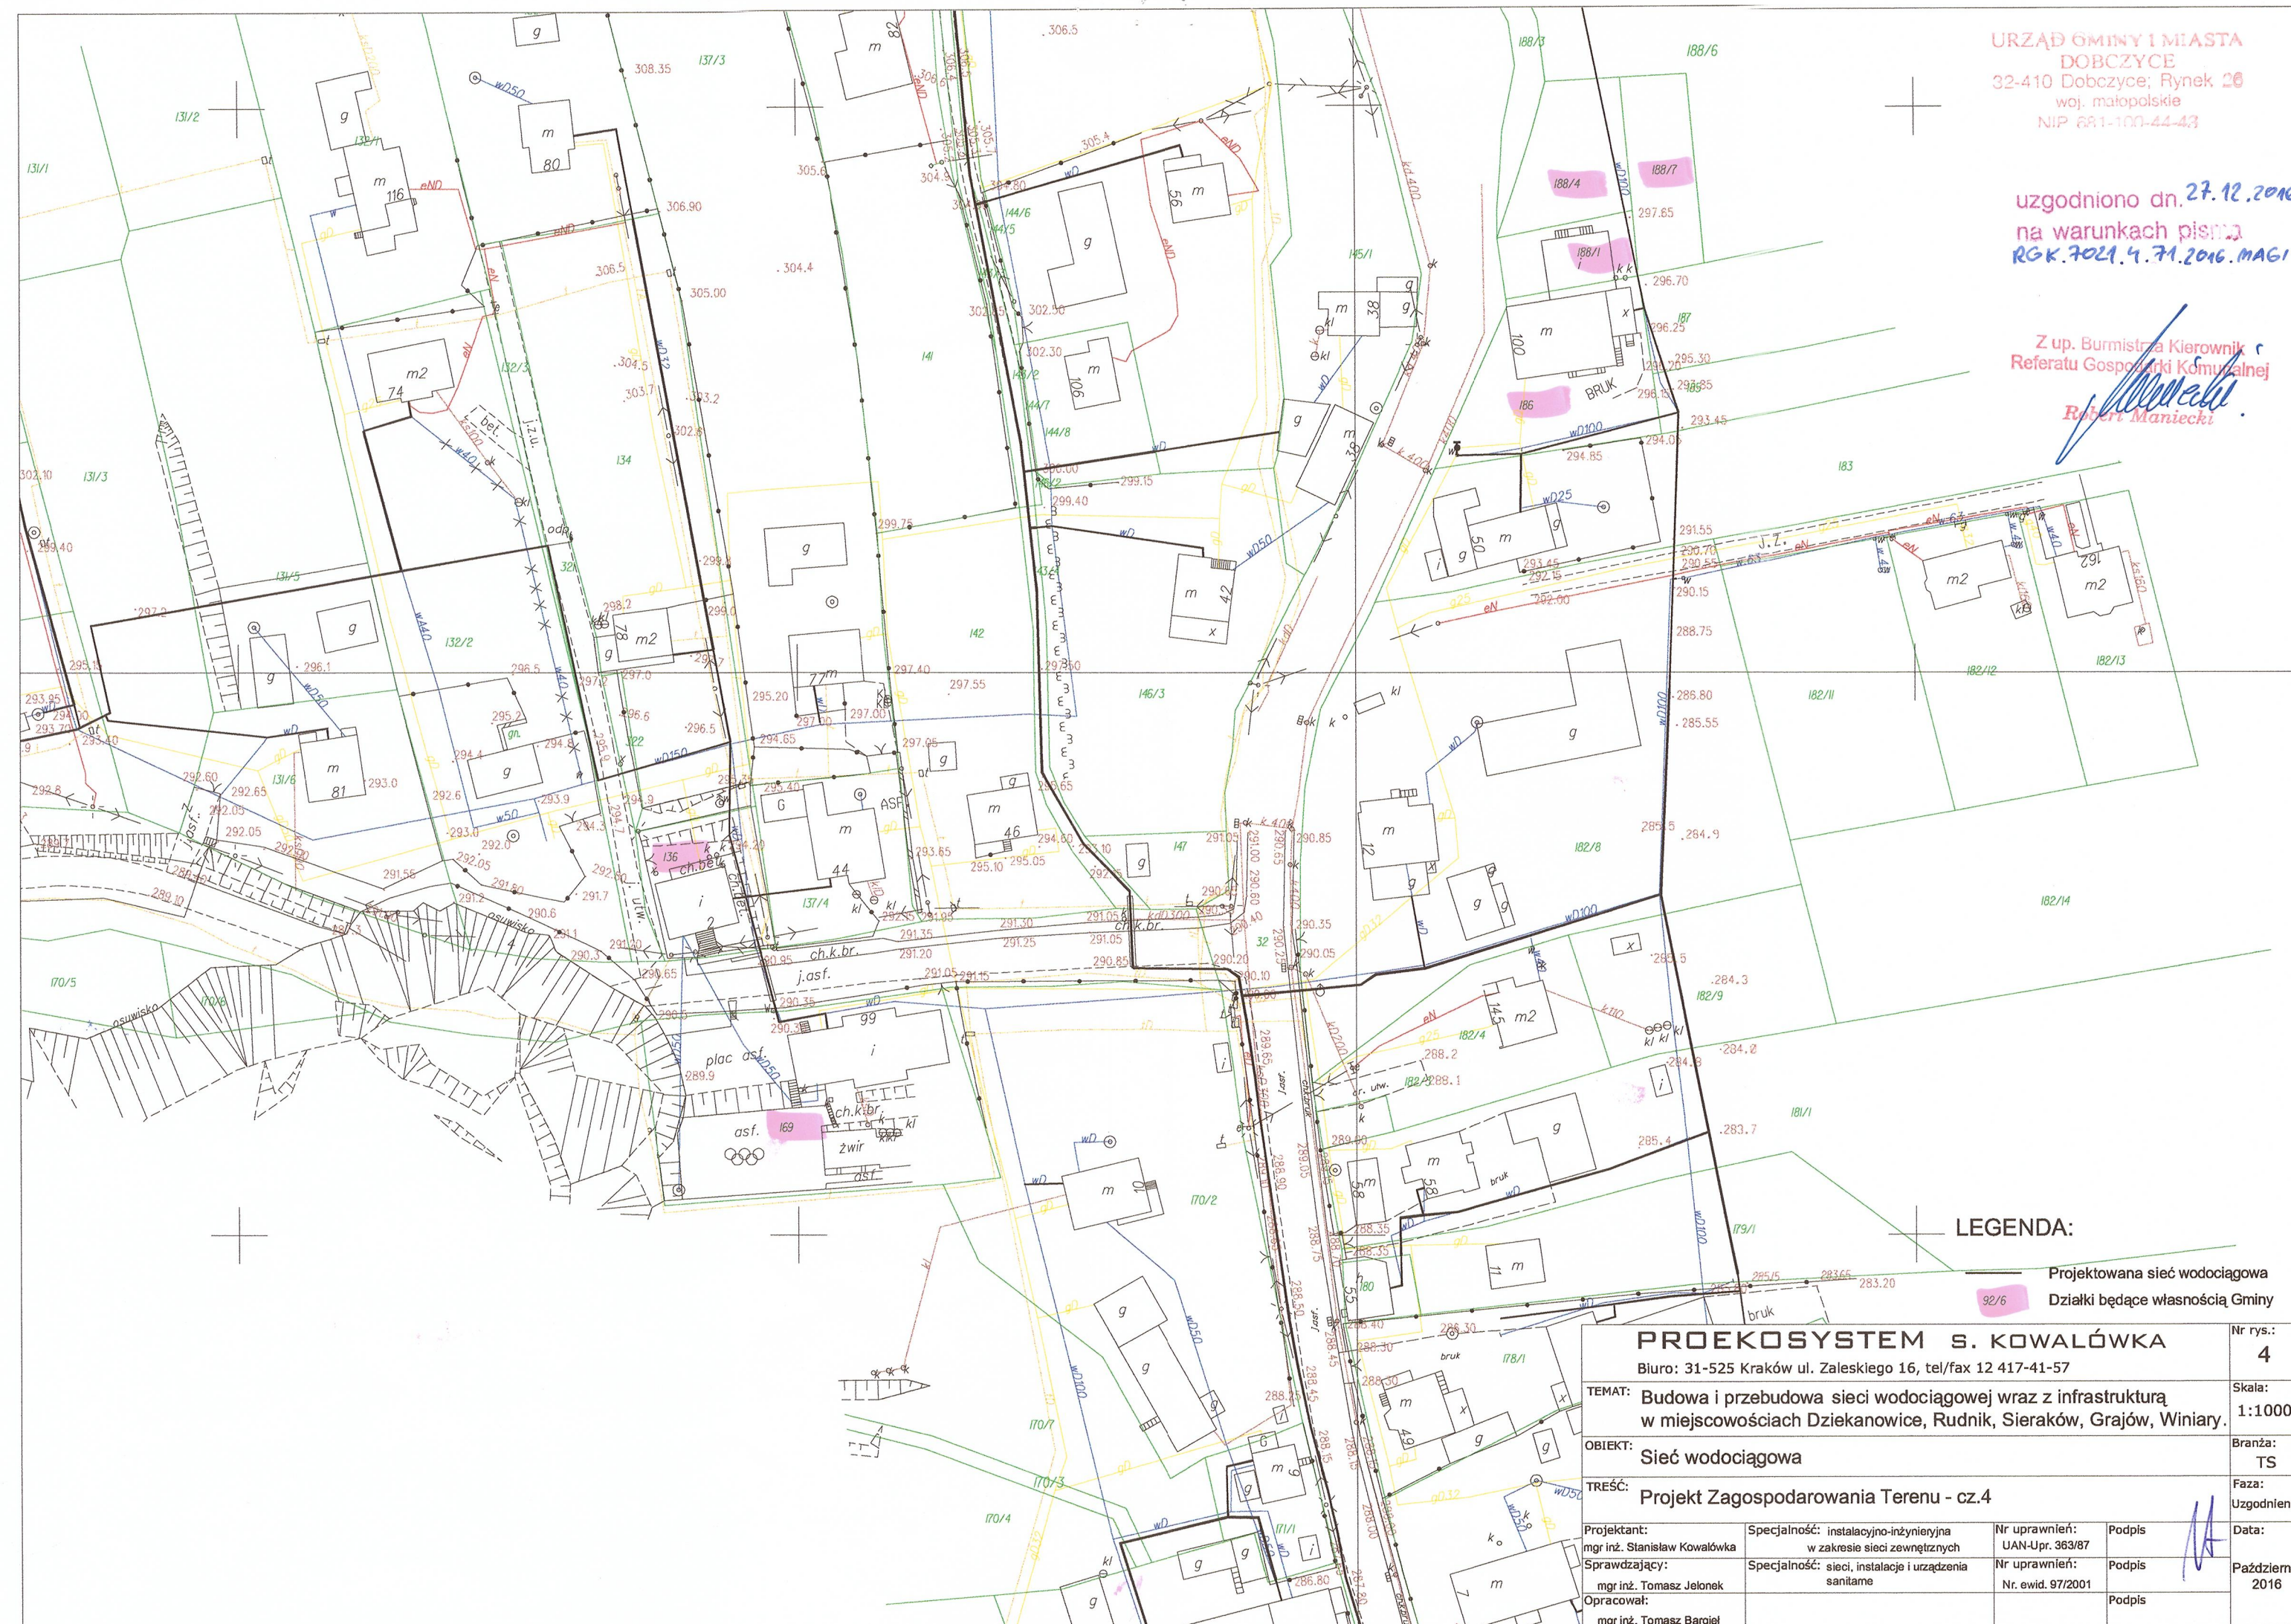

LEGENDA:

Projektowana sieć wodociągowa
Działki będące własnością Gminy

PROJEKOSYSTEM S. KOWALÓWKA

Biuro: 31-525 Kraków ul. Zaleskiego 16, tel/fax 12 417-41-57

TEMAT: Budowa i przebudowa sieci wodociągowej wraz z infrastrukturą
w miejscowościach Dziekanówce, Rudnik, Sieraków, Grajów, Winiary.

OBIEKT: Sieć wodociągowa

TREŚĆ: Projekt Zagospodarowania Terenu - cz.4

Projektant: mgr inż. Stanisław Kowalówka	Specjalność: instalacyjno-inżynierska w zakresie sieci zewnętrznych	Nr uprawnień: UAN-Upr. 363/87	Podpis	Data:
Sprawdzający: mgr inż. Tomasz Jelonek	Specjalność: sieci, instalacje i urządzenia sanitarne	Nr uprawnień: Nr. ewid. 97/2001	Podpis	Październik 2016
Opracował: mgr inż. Tomasz Bargiel			Podpis	

