

Pd-1
Przejście siecią wodociagową pod drogą wojewódzką nr
964 odc. 150 w km 3,100 w m. Sieraków gm. Dobczyce
Rura przewodowa PE 100 SDR 17 Ø 160
Rura przeciskowa stalowa Ø 273 x 10 L = 22,0 m

Komora startowa

Komora odbiorcza
Studnia bet. Ø 2,0 m
Po wykonaniu przecisku - do demontażu

Zarząd Dróg Wojewódzkich w Krakowie
Rejon Dróg Wojewódzkich w Myślenicach
32-400 Myślenice, ul. Drogowców 2
tel. 12 272 17 88, fax 12 274 14 16

Załącznik do decyzji nr
X.DM.RON-M-651-969-105/10/16
z dnia 20.09.2016r.

PROEKOSYSTEM S. KOWALÓWKA

Biuro: 31-525 Kraków ul. Zaleskiego 16 tel/fax (012) 413 89 29, tel. 294 15 15

TEMAT: Przebudowa /budowa/ sieci wodociagowej wraz z infrastrukturą
w miejscowościach Dziekanowice, Rudnik, Sieraków i Grajów.

OBIEKT: Sieć wodociagowa

TREŚĆ: Pd-1. Przejście siecią wodociagową PE Ø 160 pod drogą wojewódzką nr
964 odc. 150 w km 3+100 w m. Sieraków. - sytuacja

Projektant:
mgr inż. Stanisław Kowalówka

Specjalność:
Instalacyjno-inżynierska w zakresie
sieci wodociagowych i kanalizacyjnych

Nr uprawnień:
Nr 363/87

Podpis

Sprawdzający:
mgr inż. Tomasz Jelonek

Specjalność:
Instalacyjna w zakresie sieci, instalacji i
urządzeń cieplnych, wentylacyjnych,
gazowych wodociagowych i kanalizacyjnych

Nr uprawnień:
97/2001

Podpis

Nr rys.:

1

Skala:

1:100


Branża:

TS

Faza:

PB

Data:
Wrzesień
2016

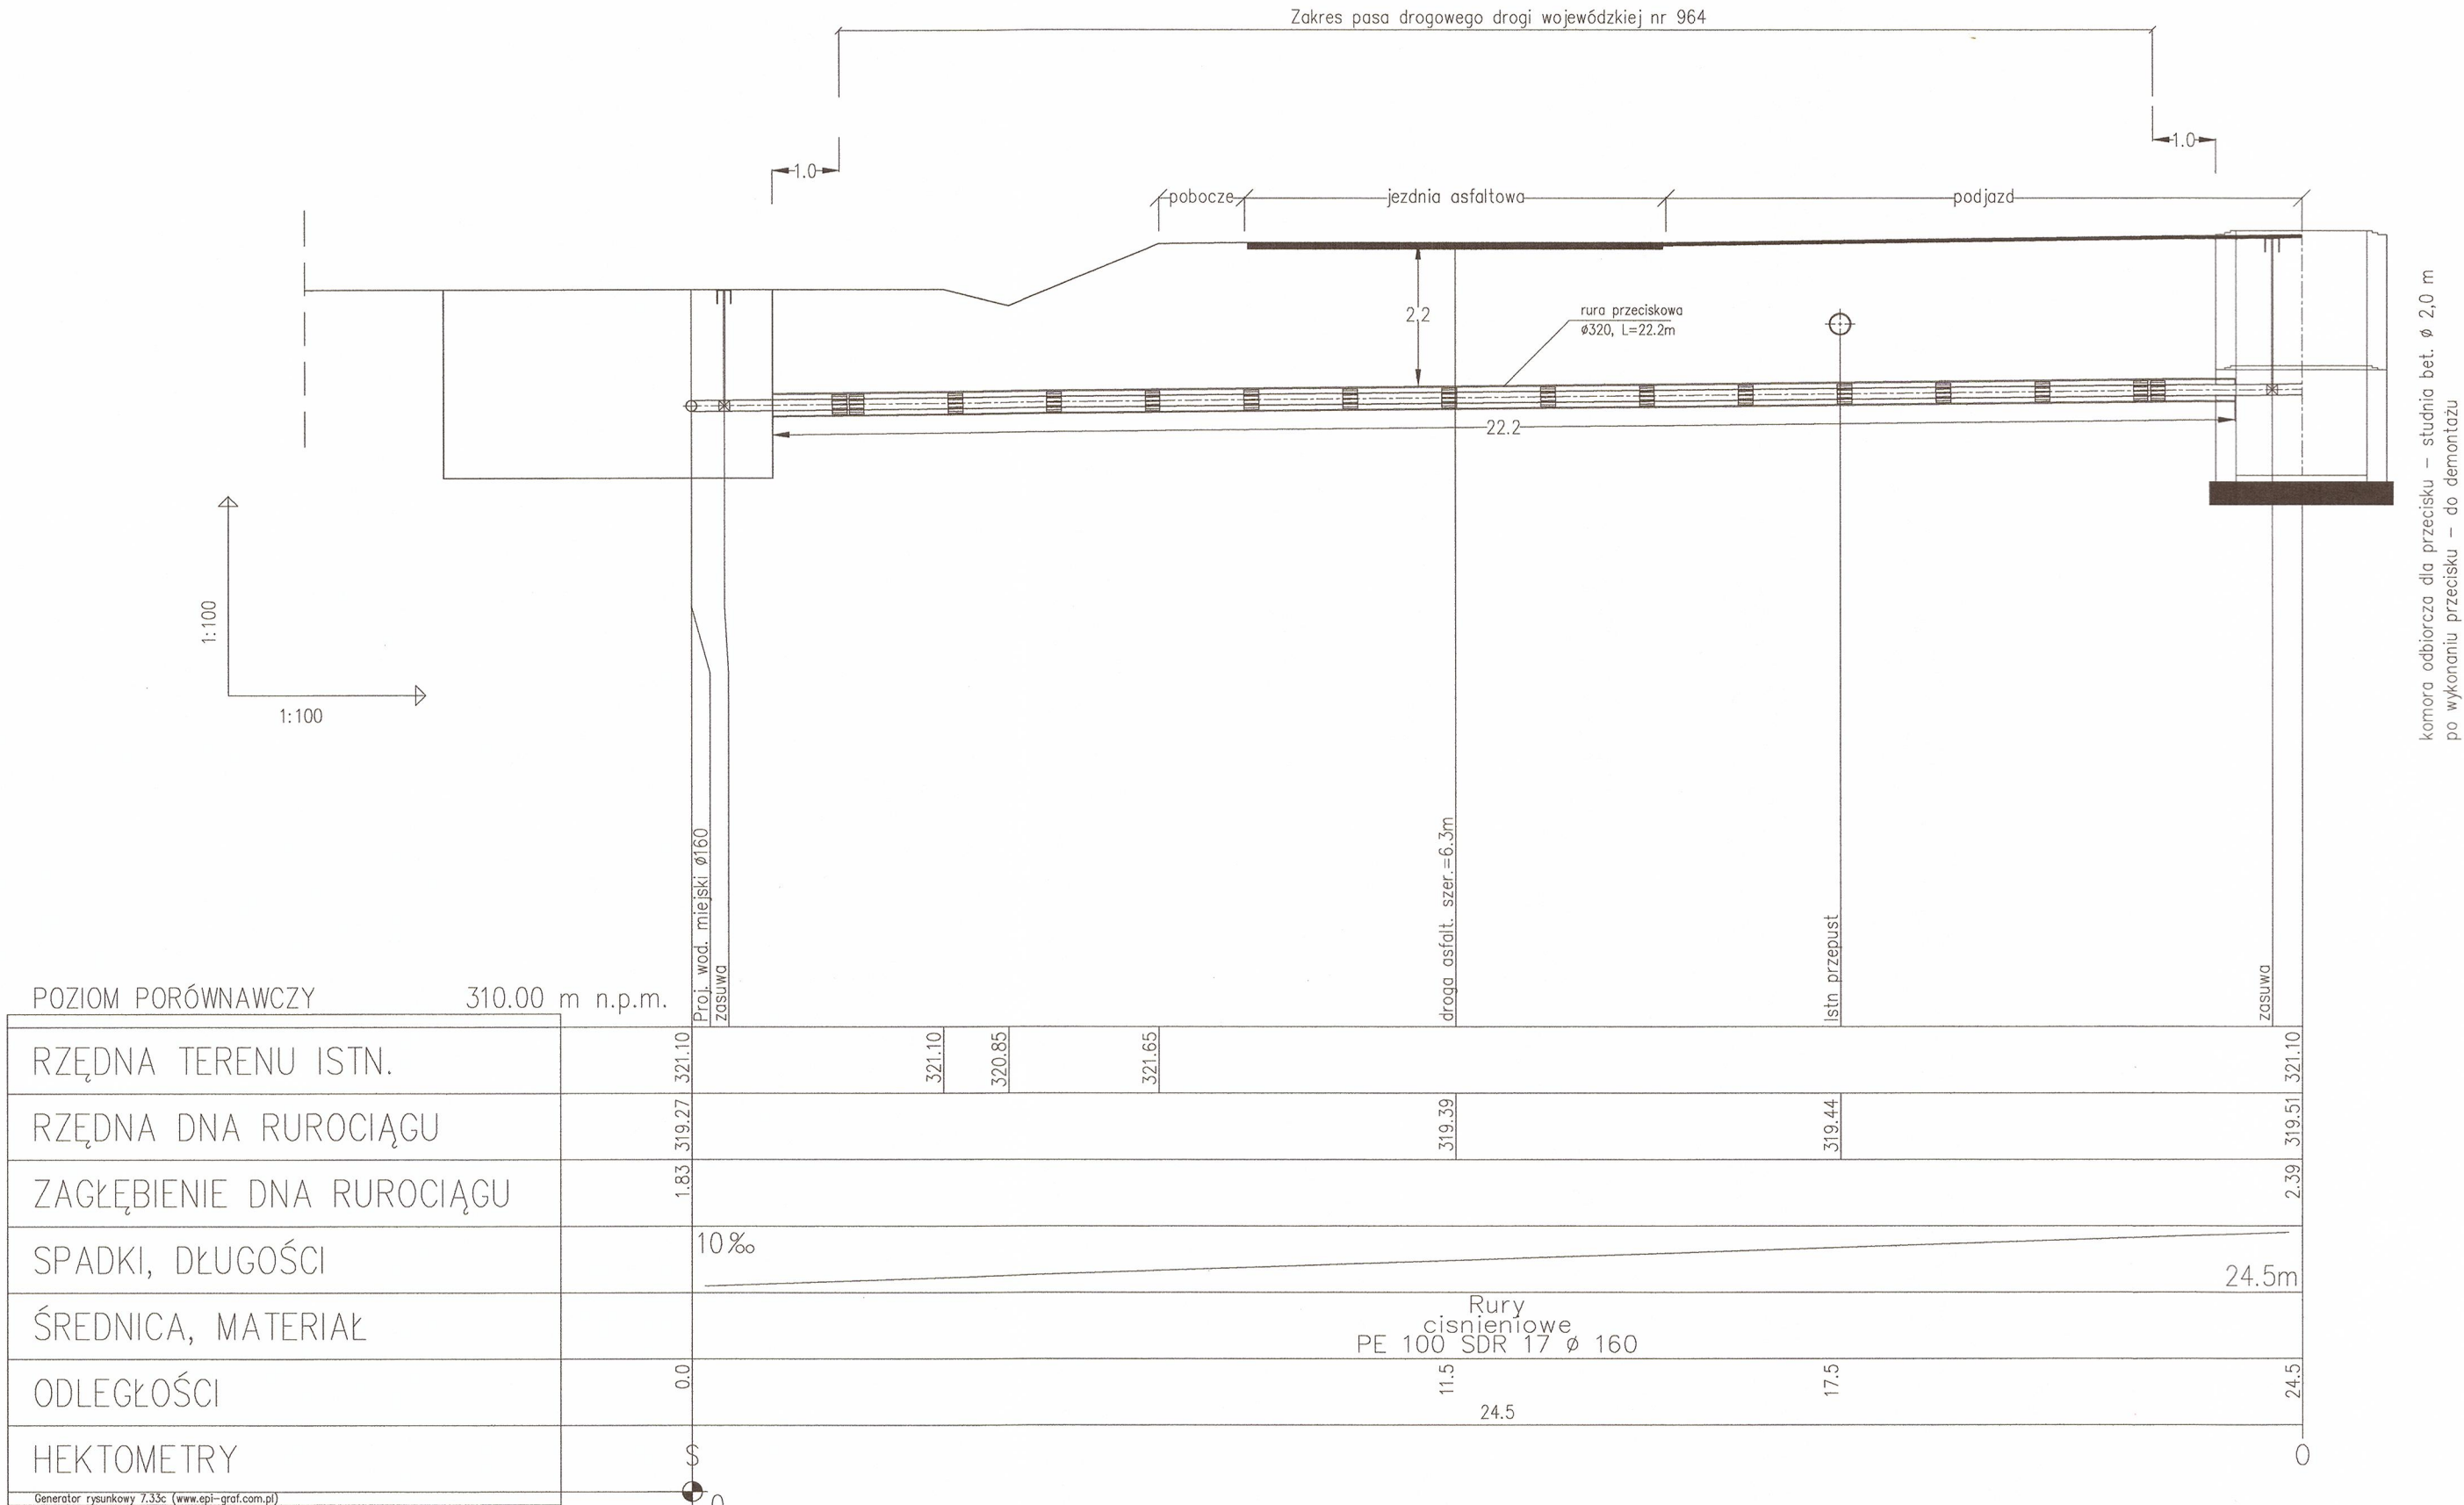

Pd-1
Przejęcie sieci wodociągowej pod drogę wojewódzką nr 964
odc. 150 w km 3+100 w m. Sieraków gm. Dobczyce
Rura przewodowa PE 100 SDR 17 ø 160
Rura przeciskowa stalowa ø 273 x 10 L = 22,0 m

Zarząd Dróg Wojewódzkich w Krakowie
Rejon Dróg Wojewódzkich w Mysłenicach
32-400 Mysłenice, ul. Drogowców 2
tel. 12 272 17 88, fax 12 274 14 16



Załącznik do decyzji nr
KONTROLA-M-651-964-105/10716
z dnia 20.09.2016r.

PROEKOSYSTEM S. KOWALÓWKA				Nr rys.:
Biuro: 31-525 Kraków ul. Zaleskiego 16 tel/fax (012) 413 89 29, tel. 294 15 15				1A
TEMAT: Przebudowa /budowa/ sieci wodociągowej wraz z infrastrukturą w miejscowościach Dziekanowice, Rudnik, Sieraków i Grajów.				Skala:
OBIEKT: Sieć wodociągowa				1:100
TREŚĆ: Pd-1. Przejęcie sieci wodociągowej PE ø 160 pod drogą wojewódzką nr 964 odc. 150 w km 3+100 w m. Sieraków. - przekrój				Branża:
Projektant: mgr inż. Stanisław Kowalówka				TS
Sprawdzający: mgr inż. Tomasz Jelonek				Faza:
Specjalność: Instalacyjno-inżynierska w zakresie sieci wodociągowych i kanalizacyjnych				PB
Nr uprawnień: Nr 363/87				Data:
Specjalność: Instalacyjna w zakresie sieci, instalacji i urządzeń cieplnych, wentylacyjnych, gazowych wodociągowych i kanalizacyjnych				Wrzesień 2016
Nr uprawnień: 97/2001				


Pd-2
Przebieg sieci wodociągowej pod drogą wojewódzką nr 964
odc. 150 w km 2+921 w m. Sieraków gm. Dobczyce
Rura przewodowa PE 100 SDR 17 Ø 160
Rura przeciskowa stalowa Ø 273 x 10 L = 20,5 m

Zarząd Dróg Wojewódzkich w KRA
Rejon Dróg Wojewódzkich w Myślenicach
32-400 Myślenice, ul. Drogowa
tel. 12 272 17 88, fax 12 274 1

Załącznik do decyzji nr
WD.M.RD.W.M.651.464.105/16
z dnia 20.09.2016r.

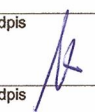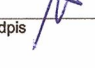PROEKOSYSTEM S. KOWALÓWKA Biuro: 31-525 Kraków ul. Zaleskiego 16 tel/fax (012) 413 89 29, tel. 294 15 15				Nr rys.: 2
TEMAT: Przebudowa /budowa/ sieci wodociągowej wraz z infrastrukturą w miejscowościach Dziekanowice, Rudnik, Sieraków i Grajów.				Skala: 1:100
OBIEKT: Sieć wodociągowa				Branża: TS
TREŚĆ: Pd-2. Przebieg sieci wodociągowej PE Ø 160 pod drogą wojewódzką nr 964 odc. 150 w km 2+921 w m. Sieraków. - sytuacja				Faza: PB
Projektant: mgr inż. Stanisław Kowalówka	Specjalność: Instalacyjno-inżynierska w zakresie sieci wodociągowych i kanalizacyjnych	Nr uprawnień: Nr 363/87	Podpis 	Data: Wrzesień 2016
Sprawdzający: mgr inż. Tomasz Jelonek	Specjalność: Instalacyjna w zakresie sieci, instalacji i urządzeń cieplnych, wentylacyjnych, gazowych wodociągowych i kanalizacyjnych	Nr uprawnień: 97/2001	Podpis 	

Pd - 2

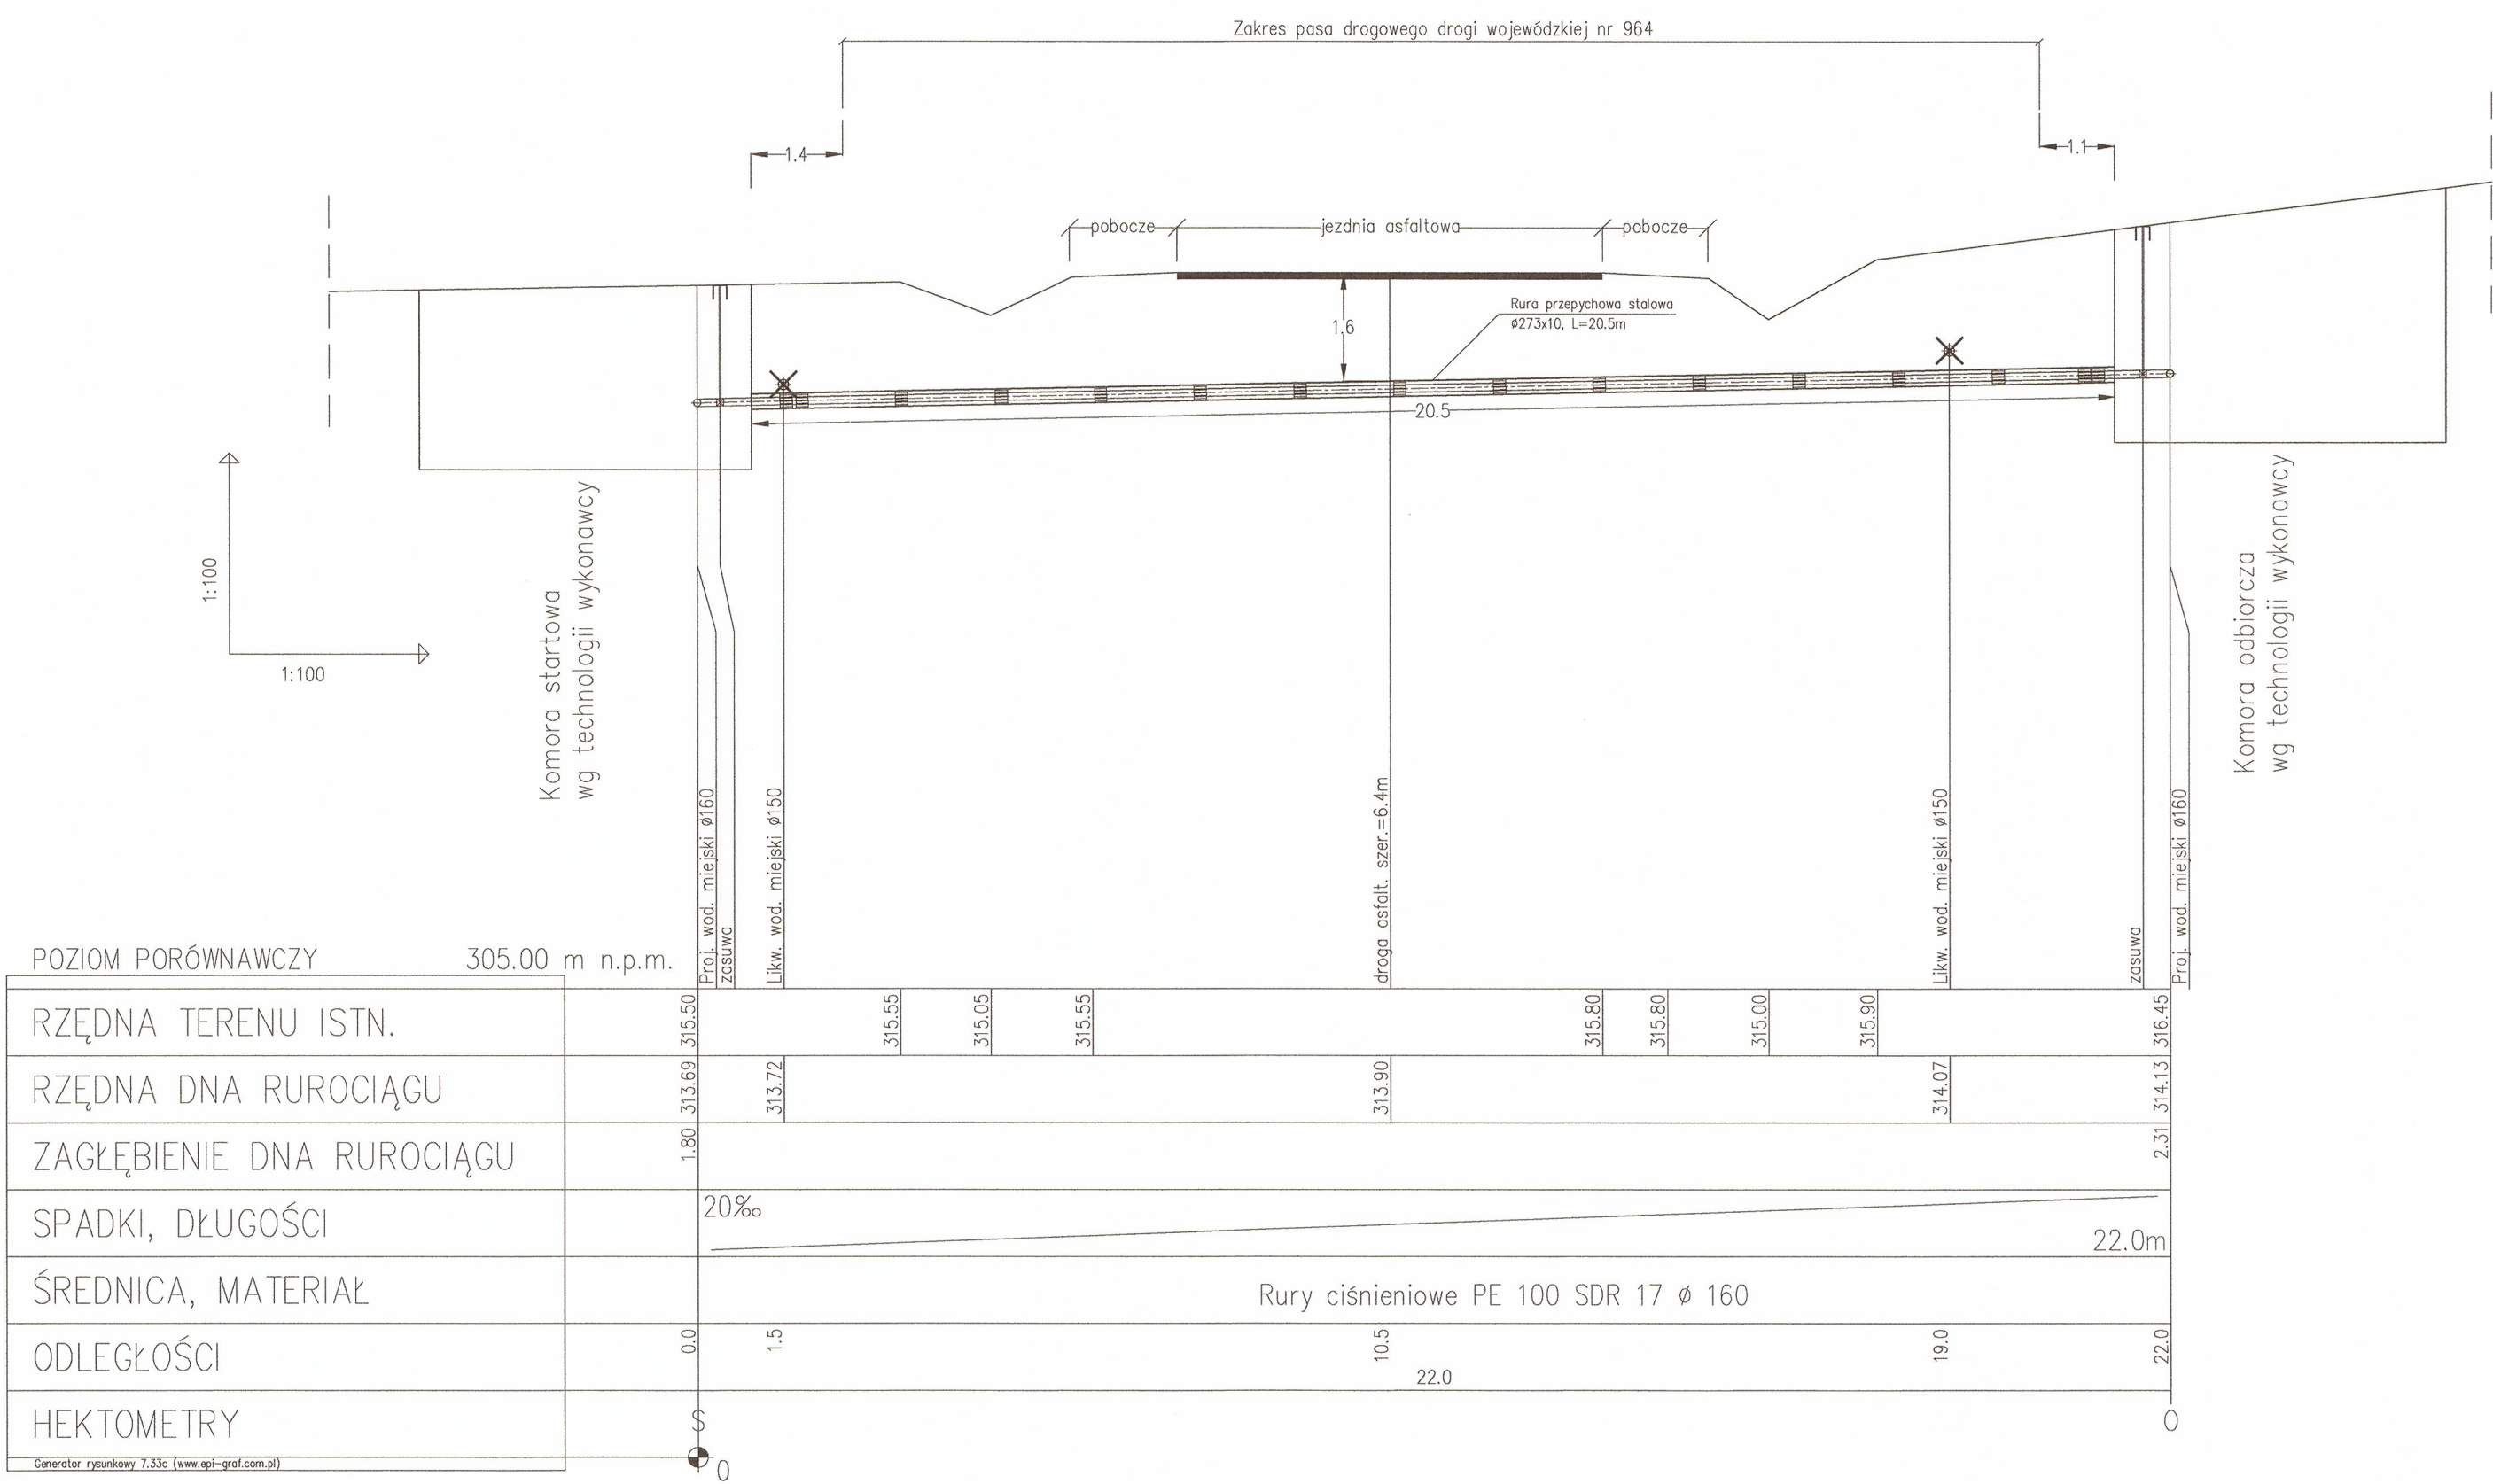


Pd-2
Przejęcie sieci wodociągowej pod drogą wojewódzką nr 964
odc. 150 w km 2+921 w m. Sieraków gm. Dobczyce
Rura przewodowa PE 100 SDR 17 Ø 160
Rura przepychowa stalowa Ø 273 x 10 L = 20,5 m

Urząd Dróg Wojewódzkich w Krakowie
Urząd Dróg Wojewódzkich w Myślenicach
2-400 Myślenice, ul. Drogowców 2
tel. 12 272 17 88, fax 12 274 14 16

Załącznik do decyzji nr
30.09.2016
z dnia 30.09.2016

PROEKOSYSTEM S. KOWALÓWKA				Nr rys.:
Biuro: 31-525 Kraków ul. Zaleskiego 16 tel/fax (012) 413 89 29, tel. 294 15 15				2A
TEMAT: Przebudowa /budowa/ sieci wodociągowej wraz z infrastrukturą w miejscowościach Dziekanowice, Rudnik, Sieraków i Grajów.				Skala:
OBIEKT: Sieć wodociągowa				1:100
TREŚĆ: Pd-2. Przejęcie sieci wodociągowej PE Ø 160 pod drogą wojewódzką nr 964 odc. 150 w km 2+921 w m. Sieraków. - przekrój				Branża:
Projektant: mgr inż. Stanisław Kowalówka				TS
Sprawdzający: mgr inż. Tomasz Jelonek				Faza:
Specjalność: Instalacyjno-inżynierska w zakresie sieci wodociągowych i kanalizacyjnych				PB
Nr uprawnień: Nr 363/87				Data:
Specjalność: Instalacyjna w zakresie sieci, instalacji i urządzeń cieplnych, wentylacyjnych, gazowych wodociągowych i kanalizacyjnych				Październik 2015 r.
Nr uprawnień: 97/2001				

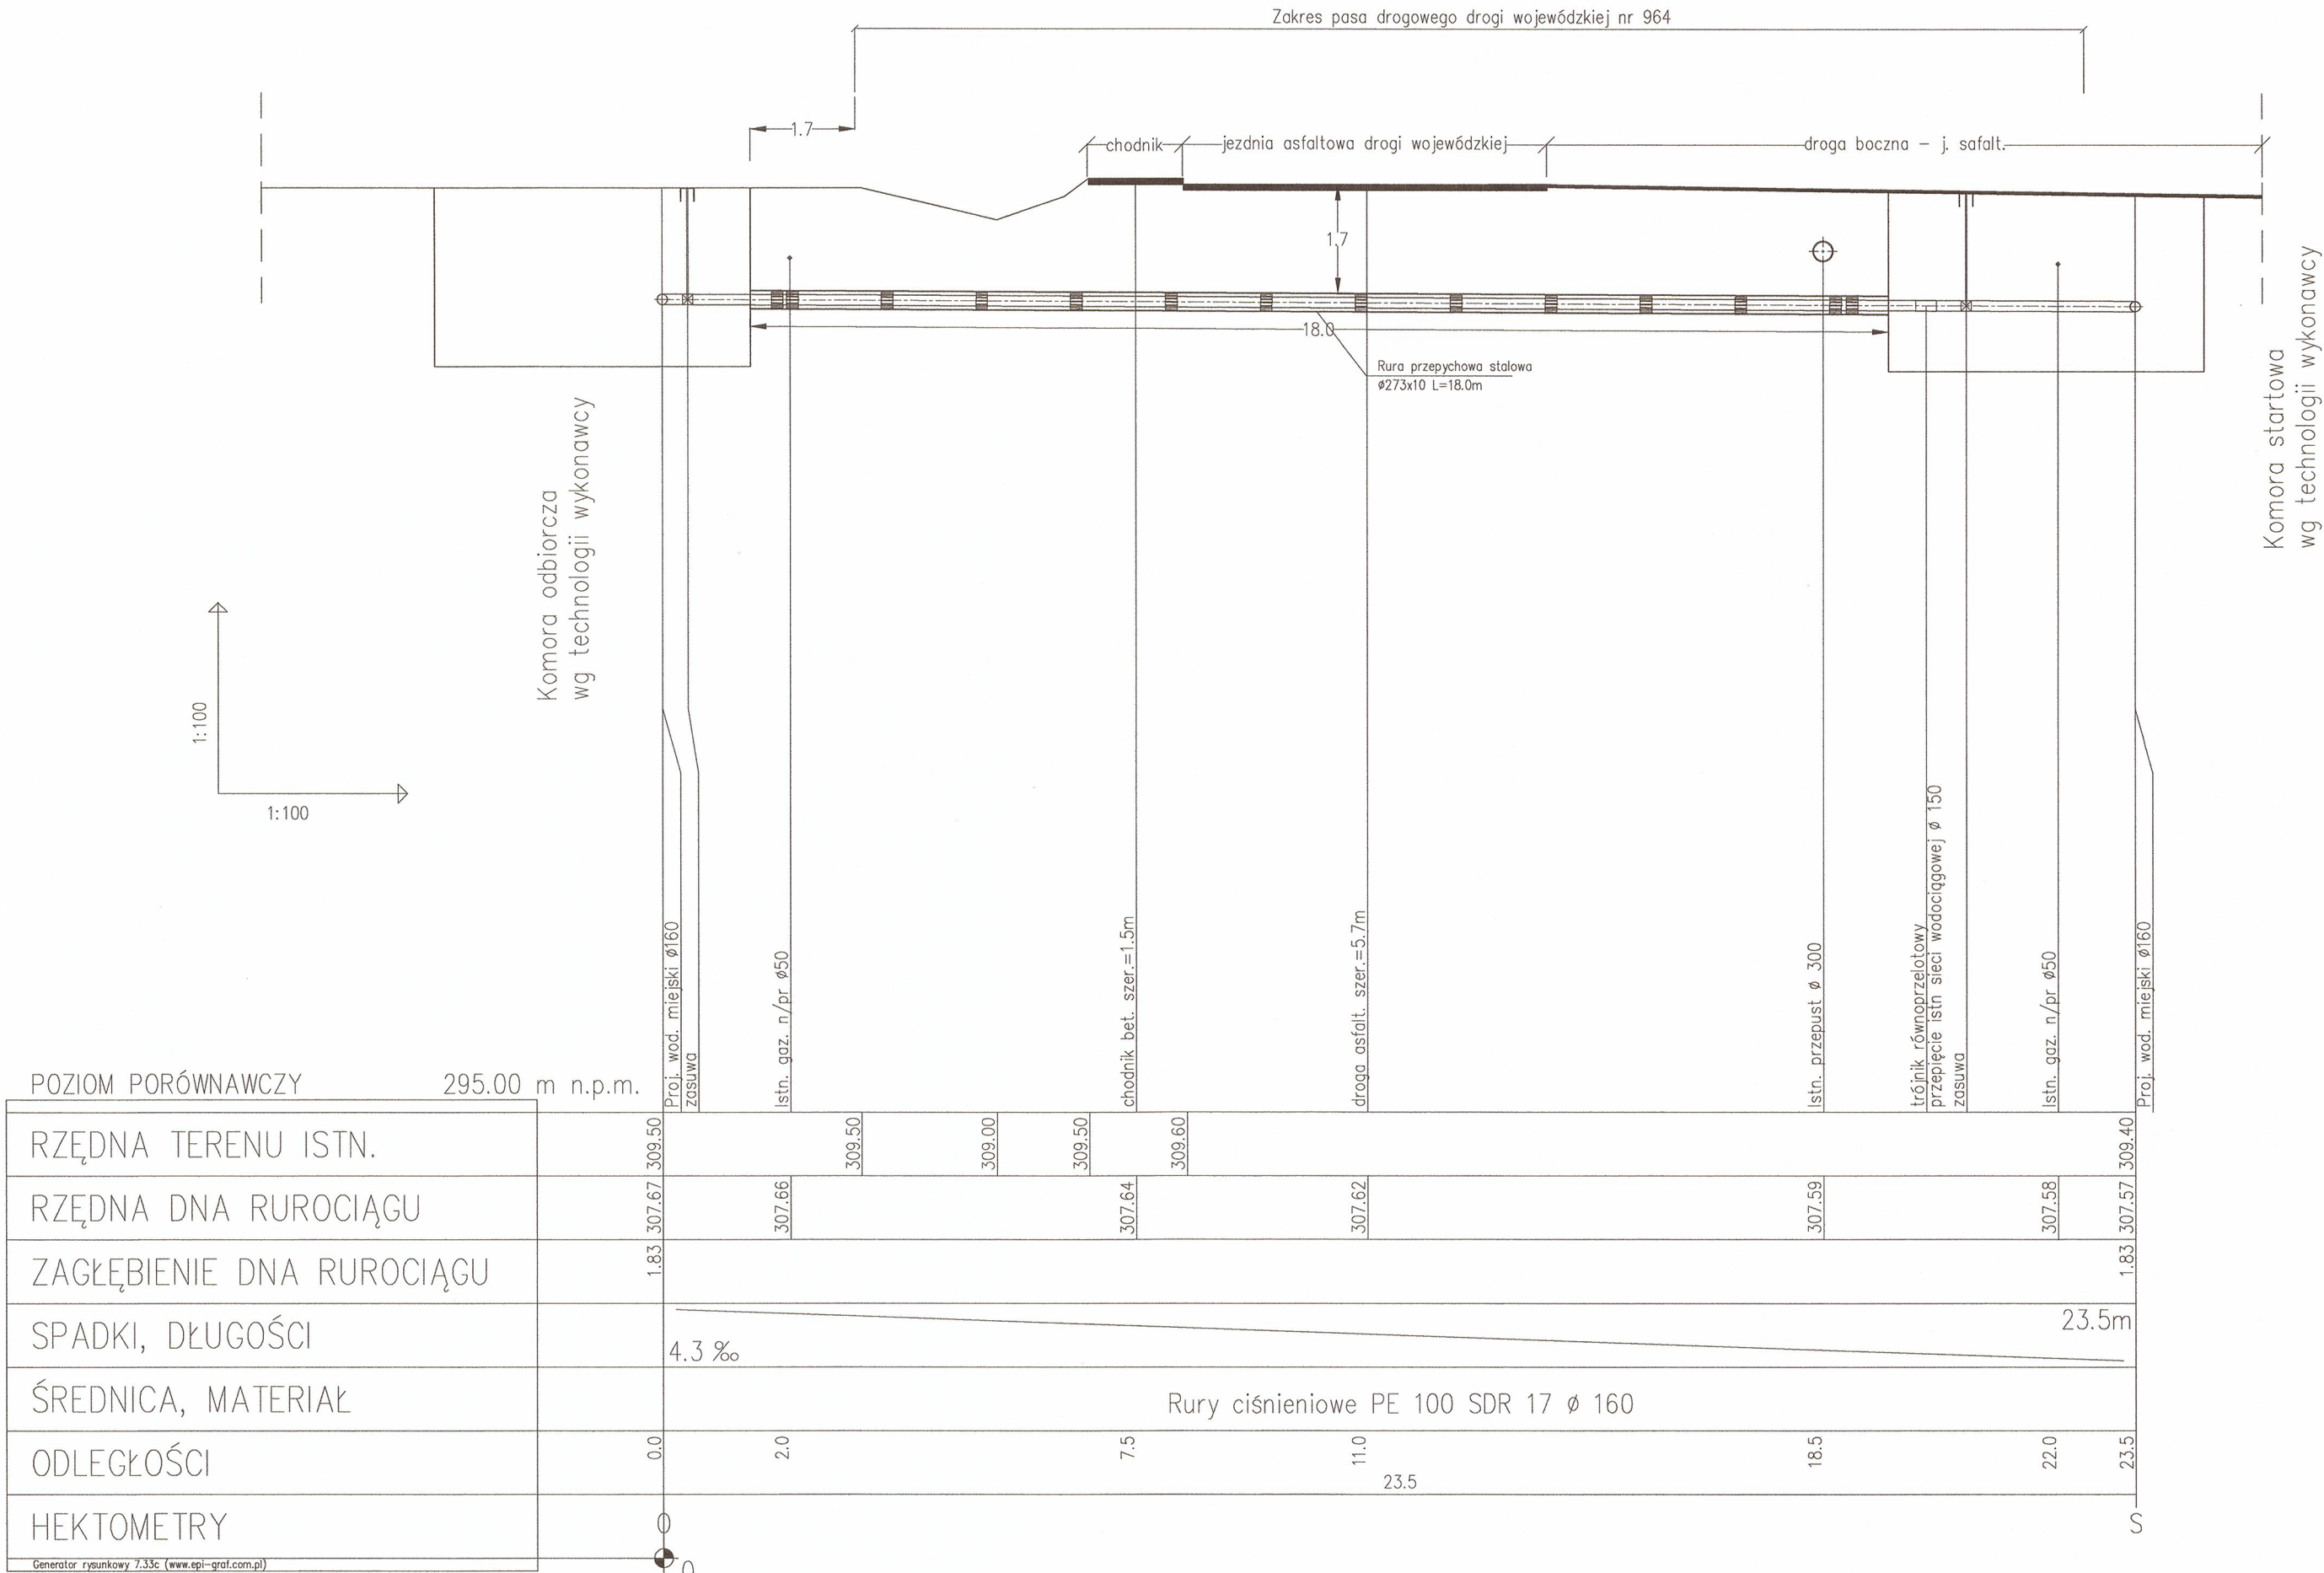


Pd-3
Przebieg sieci wodociągowej pod drogą wojewódzką nr 964
odc. 150 w km 2+680 w m. Sieraków gm. Dobczyce
Rura przewodowa PE 100 SDR 17 Ø 110
Rura przepychowa stalowa Ø 219,1 x 10 L = 18,0 m

Urząd Dróg Wojewódzkich w Krakowie
Rejon Dróg Wojewódzkich w Mysłowicach
42-400 Mysłowice, ul. Drogowców 2
tel. 12 272 17 88, fax 12 274 14 16

Załącznik do decyzji nr
WDK/2015-01-064-1057/16
z dnia 20.09.2016r

PROEKOSYSTEM S. KOWALÓWKA			Nr rys.:
Biuro: 31-525 Kraków ul. Zaleskiego 16 tel/fax (012) 413 89 29, tel. 294 15 15			3A
TEMAT: Przebudowa /budowa/ sieci wodociągowej wraz z infrastrukturą w miejscowościach Dziekanowice, Rudnik, Sieraków i Grajów.			Skala: 1:100
OBIEKT: Sieć wodociągowa			Branża: TS
TREŚĆ: Pd-3. Przebieg sieci wodociągowej PE Ø 110 pod drogą wojewódzką nr 964 odc. 150 w km 2+680 w m. Sieraków. - przekrój			Faza: PB
Projektant: mgr inż. Stanisław Kowalówka	Specjalność: Instalacyjno-inżynierska w zakresie sieci wodociągowych i kanalizacyjnych	Nr uprawnień: Nr 36387	Podpis: [Signature]
Sprawdzający: mgr inż. Tomasz Jelonek	Specjalność: Instalacyjna w zakresie sieci, instalacji i urządzeń cieplnych, wentylacyjnych, gazowych wodociągowych i kanalizacyjnych	Nr uprawnień: 972001	Podpis: [Signature]
			Data: Październik 2015 r.

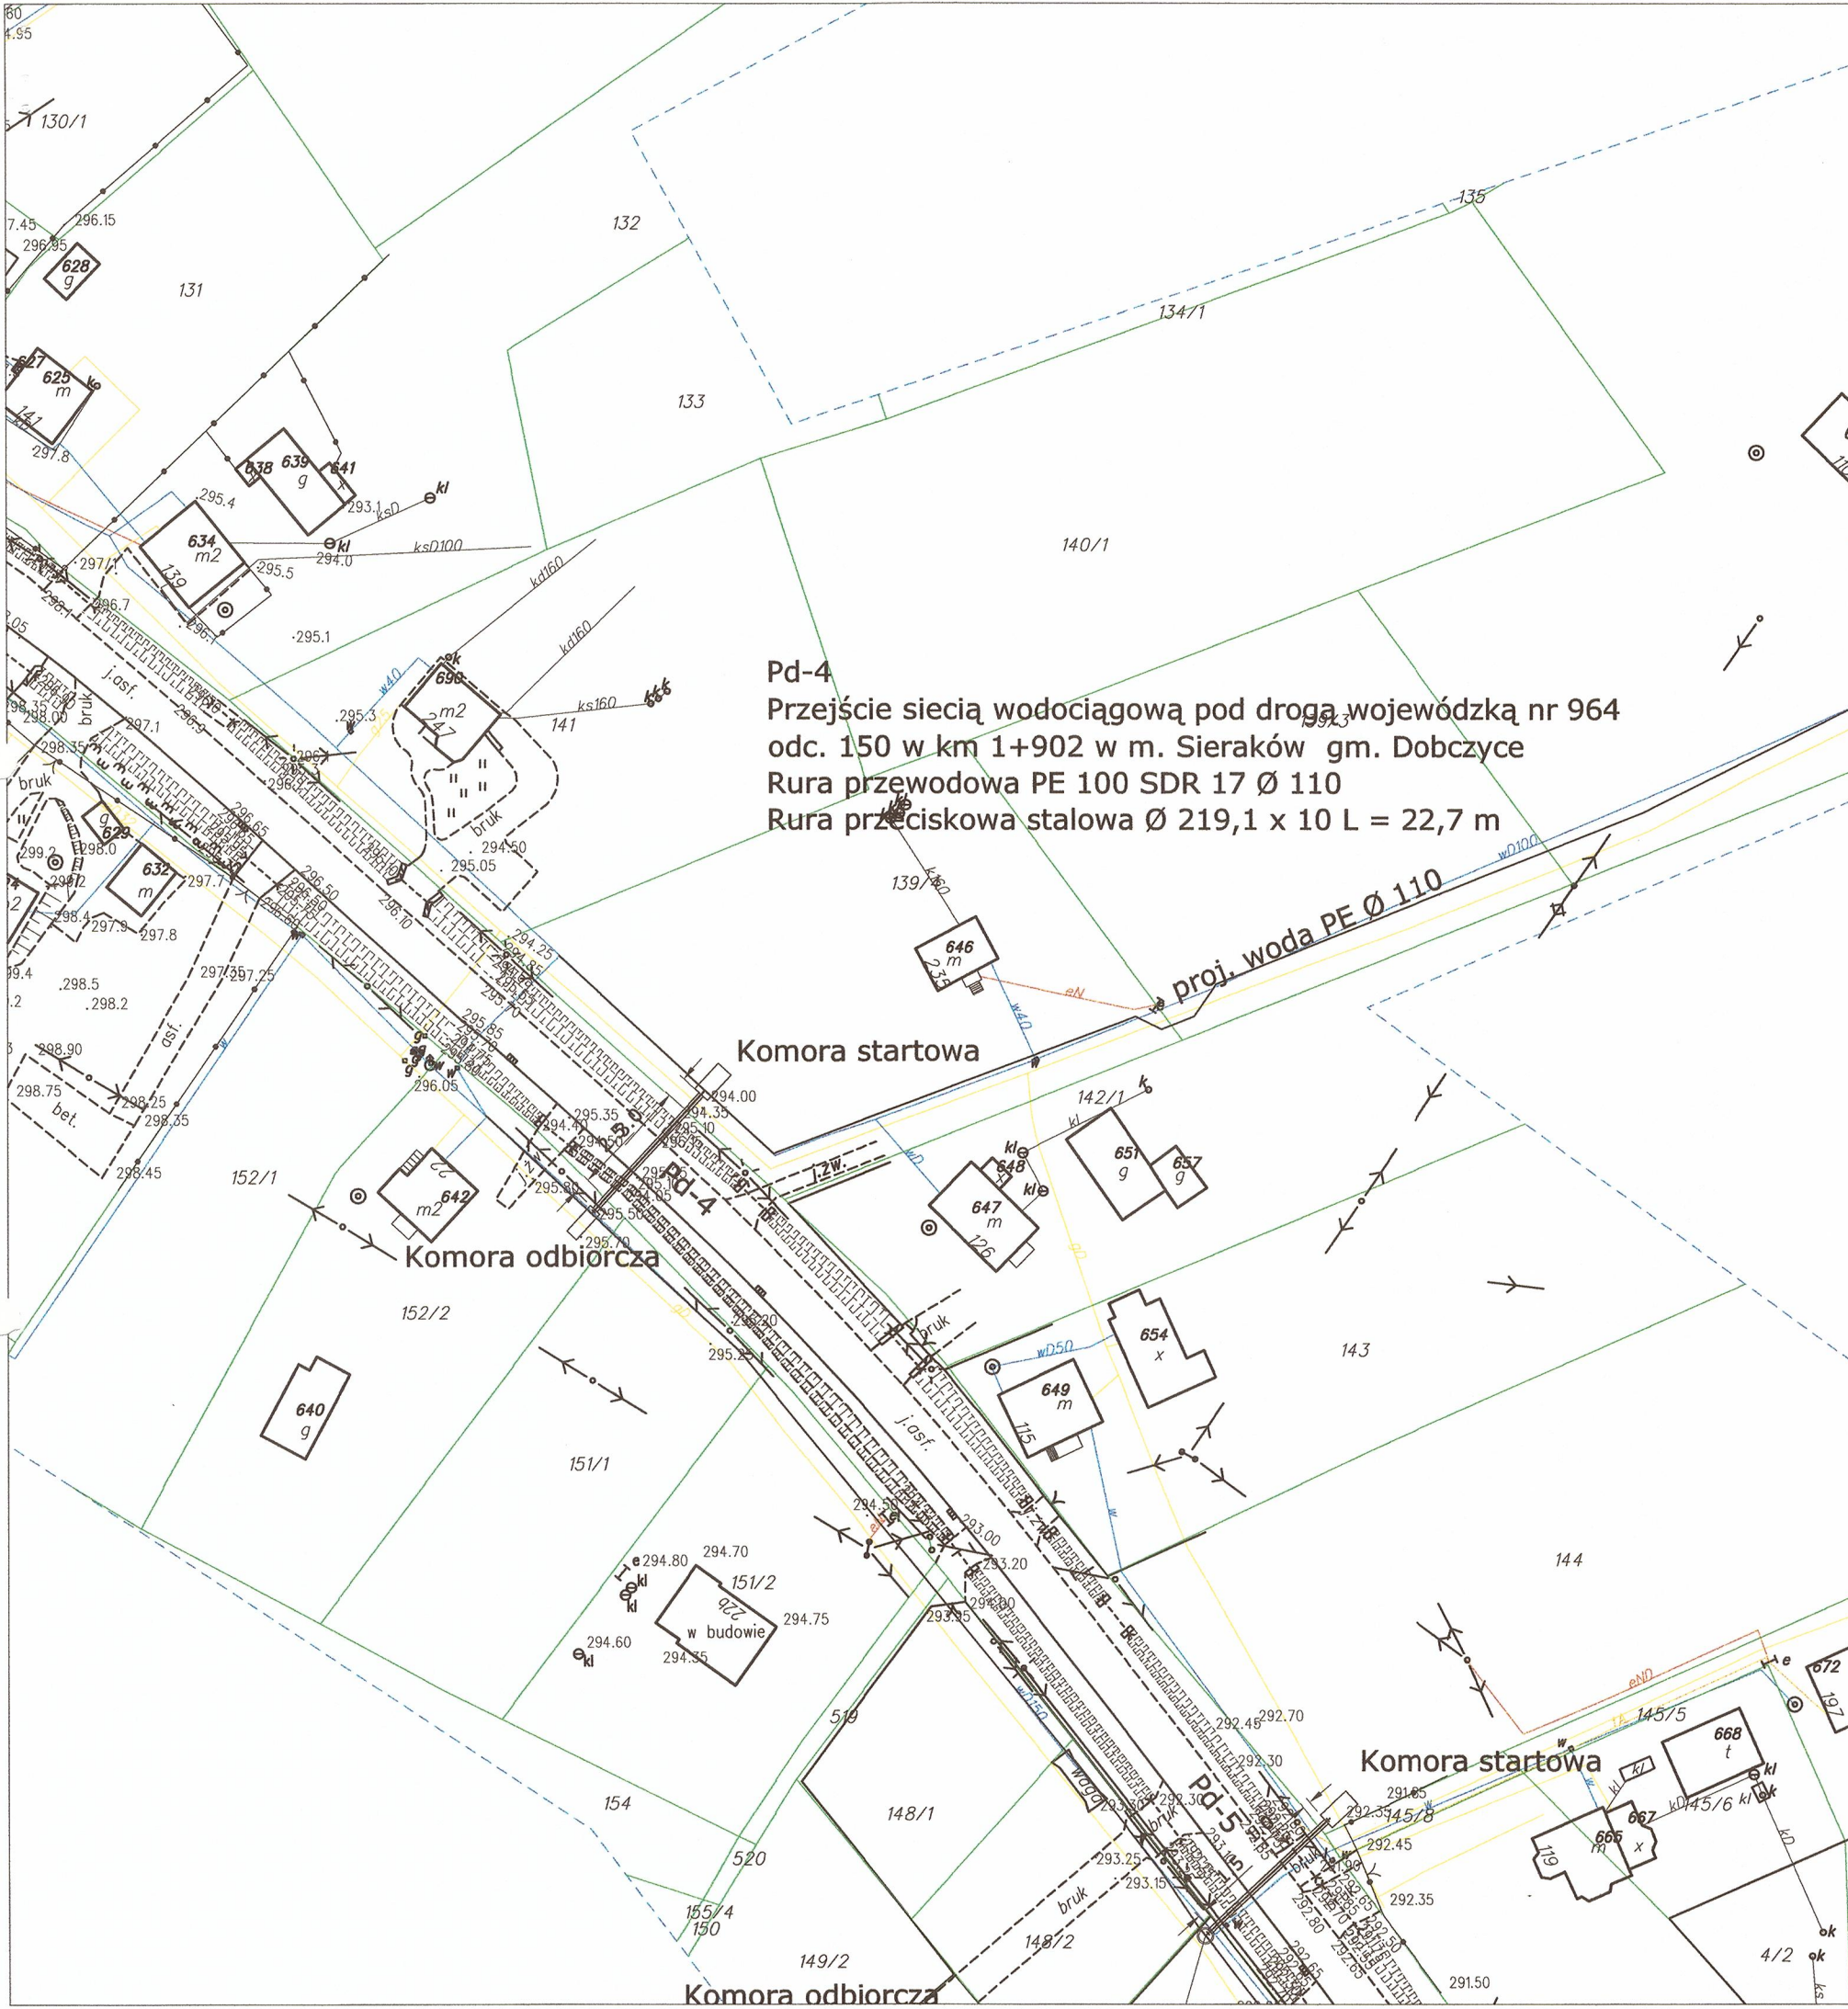


Pd-4
Przejście siecią wodociagową pod drogą wojewódzką nr 964
odc. 150 w km 1+902 w m. Sieraków gm. Dobczyce
Rura przewodowa PE 100 SDR 17 Ø 110
Rura przeciskowa stalowa Ø 219,1 x 10 L = 22,7 m

Zarząd Dróg Wojewódzkich w Krakowie
Rejon Dróg Wojewódzkich w Myślenicach
32-400 Myślenice, ul. Drogowców 2
tel. 12 272 17 88, fax 12 274 14 16

Załącznik do decyzji nr
KOW.12011-M-651-964-1057/16
z dnia 20.09.2016r.

PROEKOSYSTEM S. KOWALÓWKA				Nr rys.:	4
Biuro: 31-525 Kraków ul. Zaleskiego 16 tel/fax (012) 413 89 29, tel. 294 15 15				Skala:	1:100
TEMAT: Przebudowa /budowa/ sieci wodociagowej wraz z infrastrukturą w miejscowości Dziekanowice, Rudnik, Sieraków i Grajów.				Branża:	TS
OBIEKT: Sieć wodociagowa				Faza:	PB
TREŚĆ: Pd-4. Przejście siecią wodociagową PE Ø 110 pod drogą wojewódzką nr 964 odc. 150 w km 1+902 w m. Sieraków. - sytuacja					
Projektant:	Specjalność:	Nr uprawnień:	Podpis:		
mgr inż.Stanisław Kowalówka	Instalacyjno-inżynierska w zakresie sieci wodociagowych i kanalizacyjnych	Nr 363/87			
Sprawdzający:	Specjalność:	Nr uprawnień:	Podpis:		
mgr inż.Tomasz Jelonek	Instalacyjna w zakresie sieci, instalacji i urządzeń cieplnych, wentylacyjnych, gazowych wodociagowych i kanalizacyjnych	97/2001		Data: Wrzesień 2016	

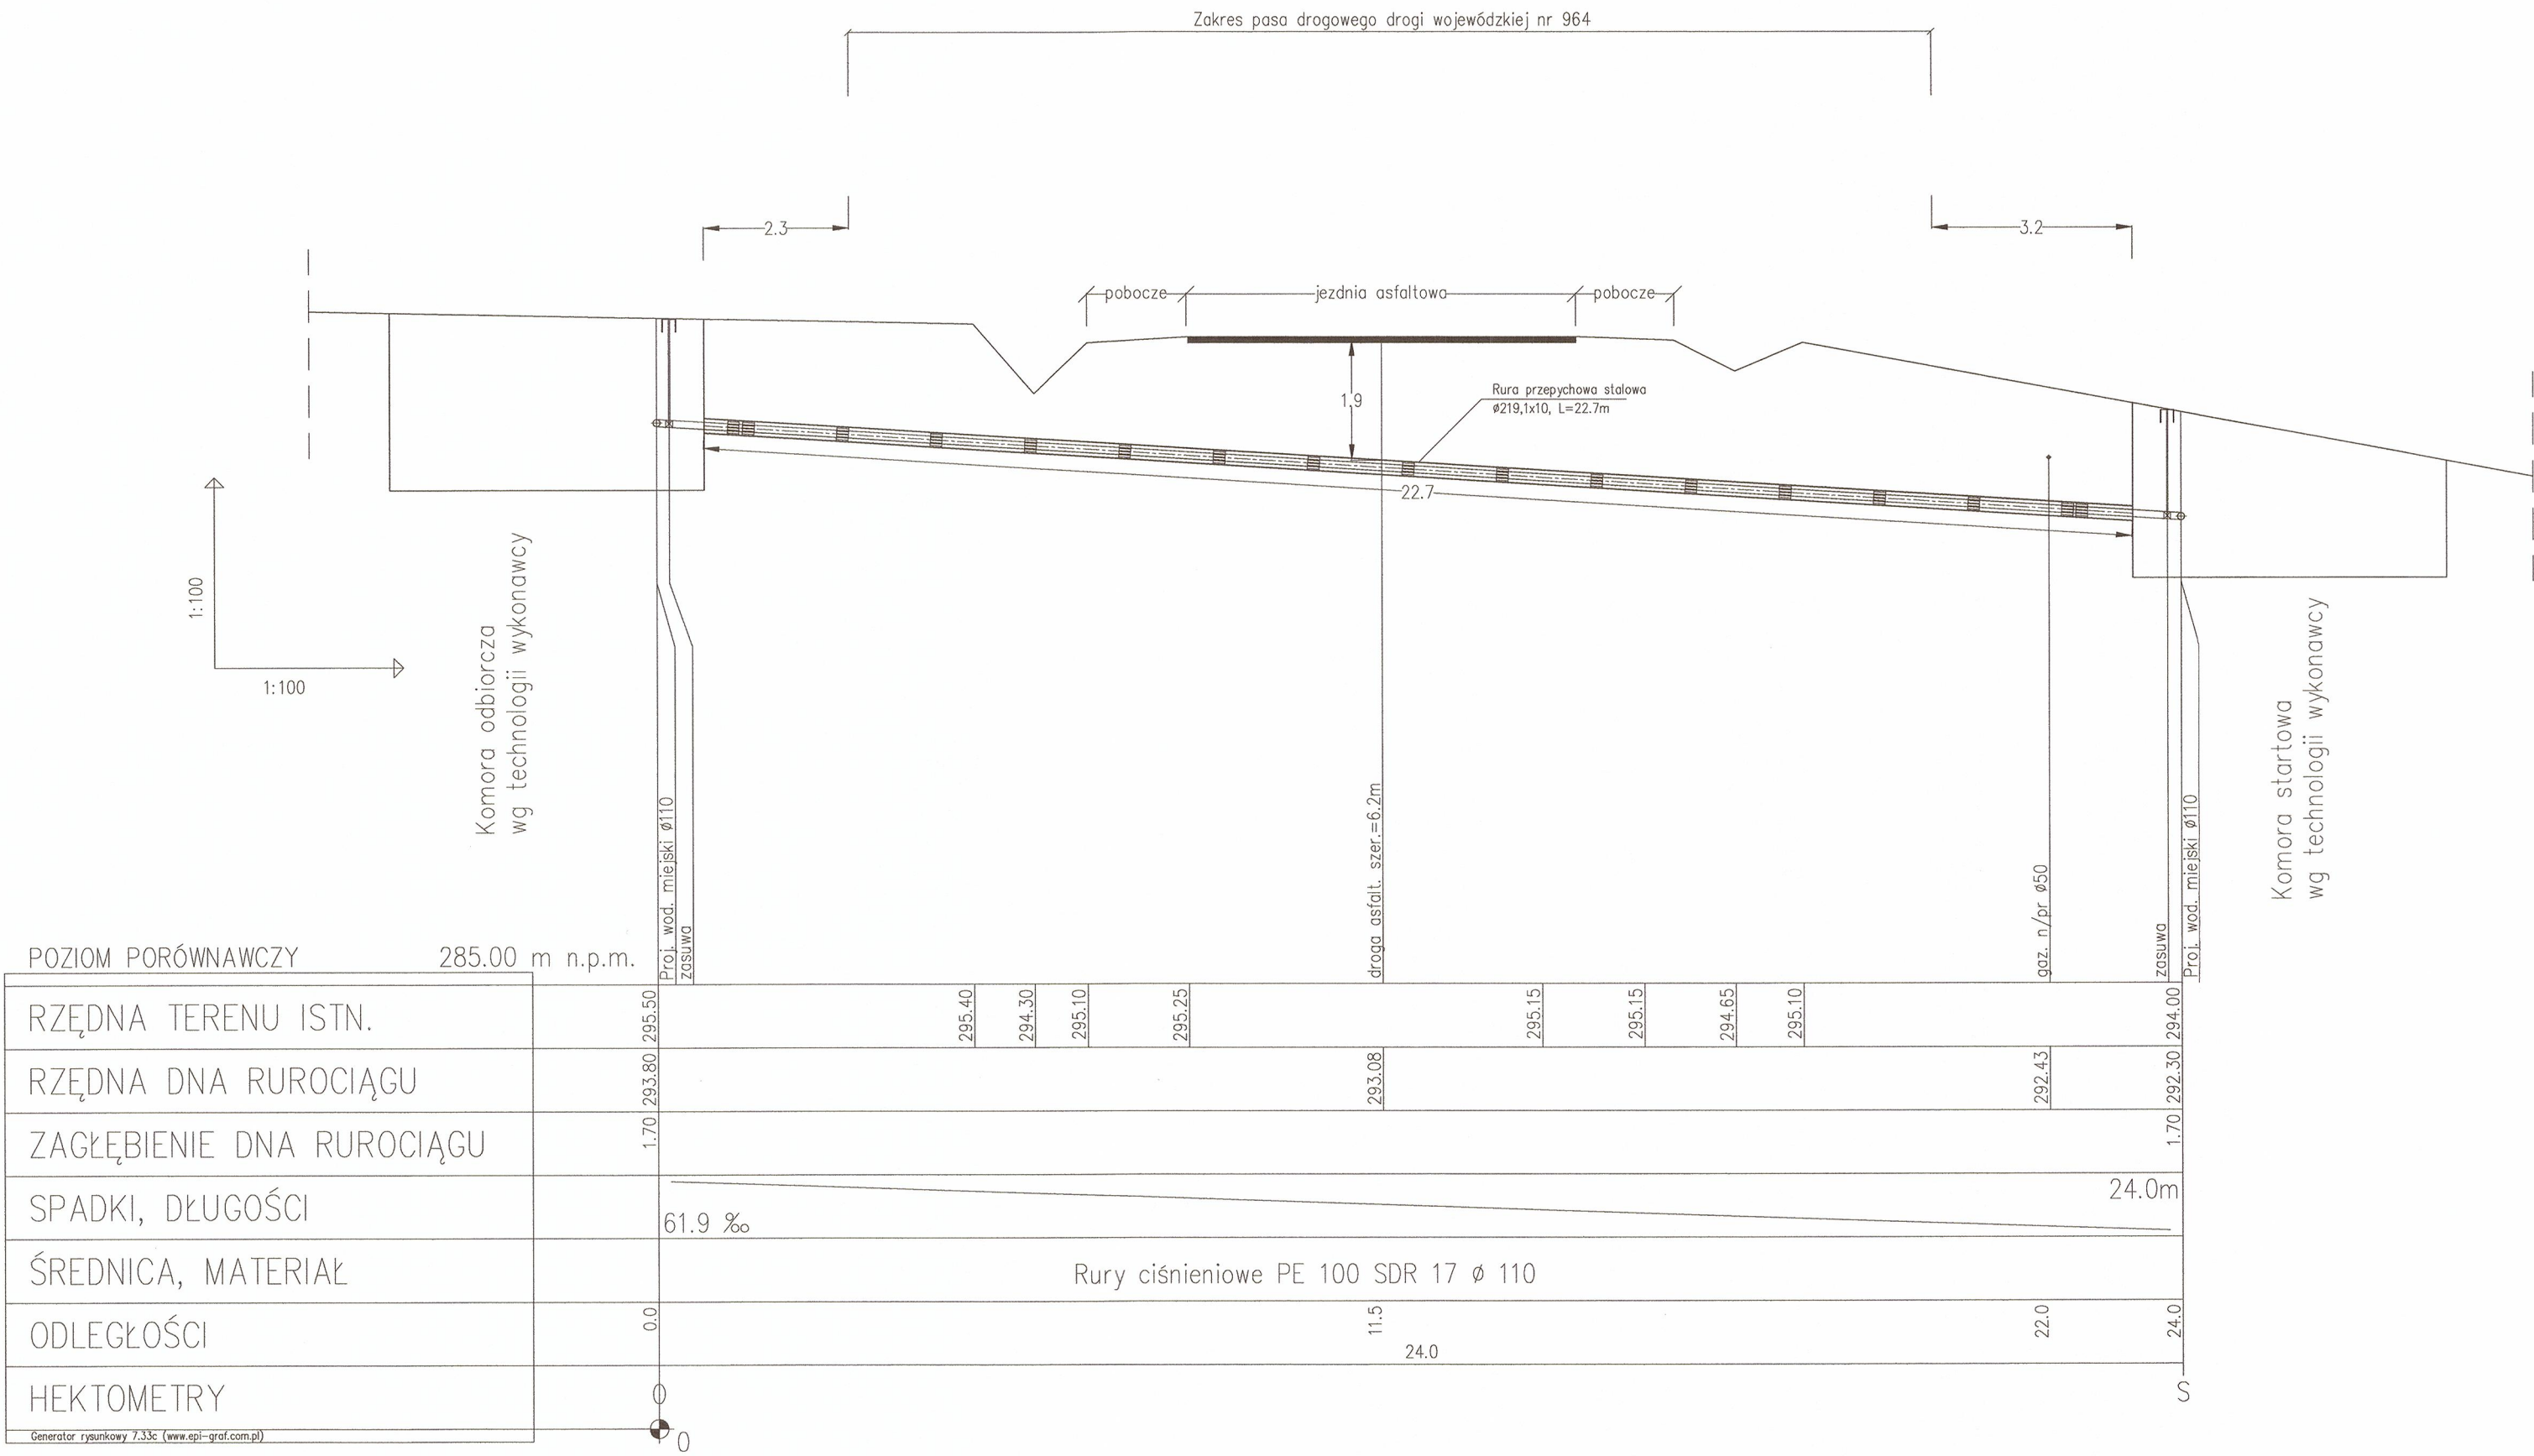


Pd-4
Przejście sieci wodociągowej pod drogą wojewódzką nr 964
odc. 150 w km 1+902 w m. Sieraków gm. Dobczyce
Rura przewodowa PE 100 SDR 17 \varnothing 110
Rura przepychowa stalowa \varnothing 219,1 x 10 L = 22,7 m

Zarząd Dróg Wojewódzkich w Krakowie
Rejon Dróg Wojewódzkich w Mysłenicach
32-400 Mysłenice, ul. Dragowców 2
tel. 12 272 17 88, fax 12 274 14 16

Załącznik do decyzji nr
NDM/ADW-M-657-964-1057/16
z dnia 20.09.2016r.

PROEKOSYSTEM S. KOWALÓWKA				Nr rys.:
Biuro: 31-525 Kraków ul. Zaleskiego 16 tel/fax (012) 413 89 29, tel. 294 15 15				4A
TEMAT:	Przebudowa /budowa/ sieci wodociągowej wraz z infrastrukturą w miejscowościach Dziekanowice, Rudnik, Sieraków i Grajów.			Skala:
				1:100
OBIEKT:	Sieć wodociągowa			Branża:
				TS
TREŚĆ:	Pd-4. Przejście siecią wodociągową PE \varnothing 110 pod drogą wojewódzką nr 964 odc. 150 w km 1+902 w m. Sieraków. - przekrój			Faza:
				PB
Projektant:	Specjalność:	Nr uprawnień:	Podpis	Data: Październik 2015 r.
mgr inż.Stanisław Kowalówka	Instalacyjno-inżynierska w zakresie sieci wodociągowych i kanalizacyjnych	Nr 363/87		
Sprawdzający:	Specjalność:	Nr uprawnień:	Podpis	
mgr inż.Tomasz Jelonek	Instalacyjna w zakresie sieci, instalacji i urządzeń cieplnych, wentylacyjnych, gazowych wodociągowych i kanalizacyjnych	97/2001		

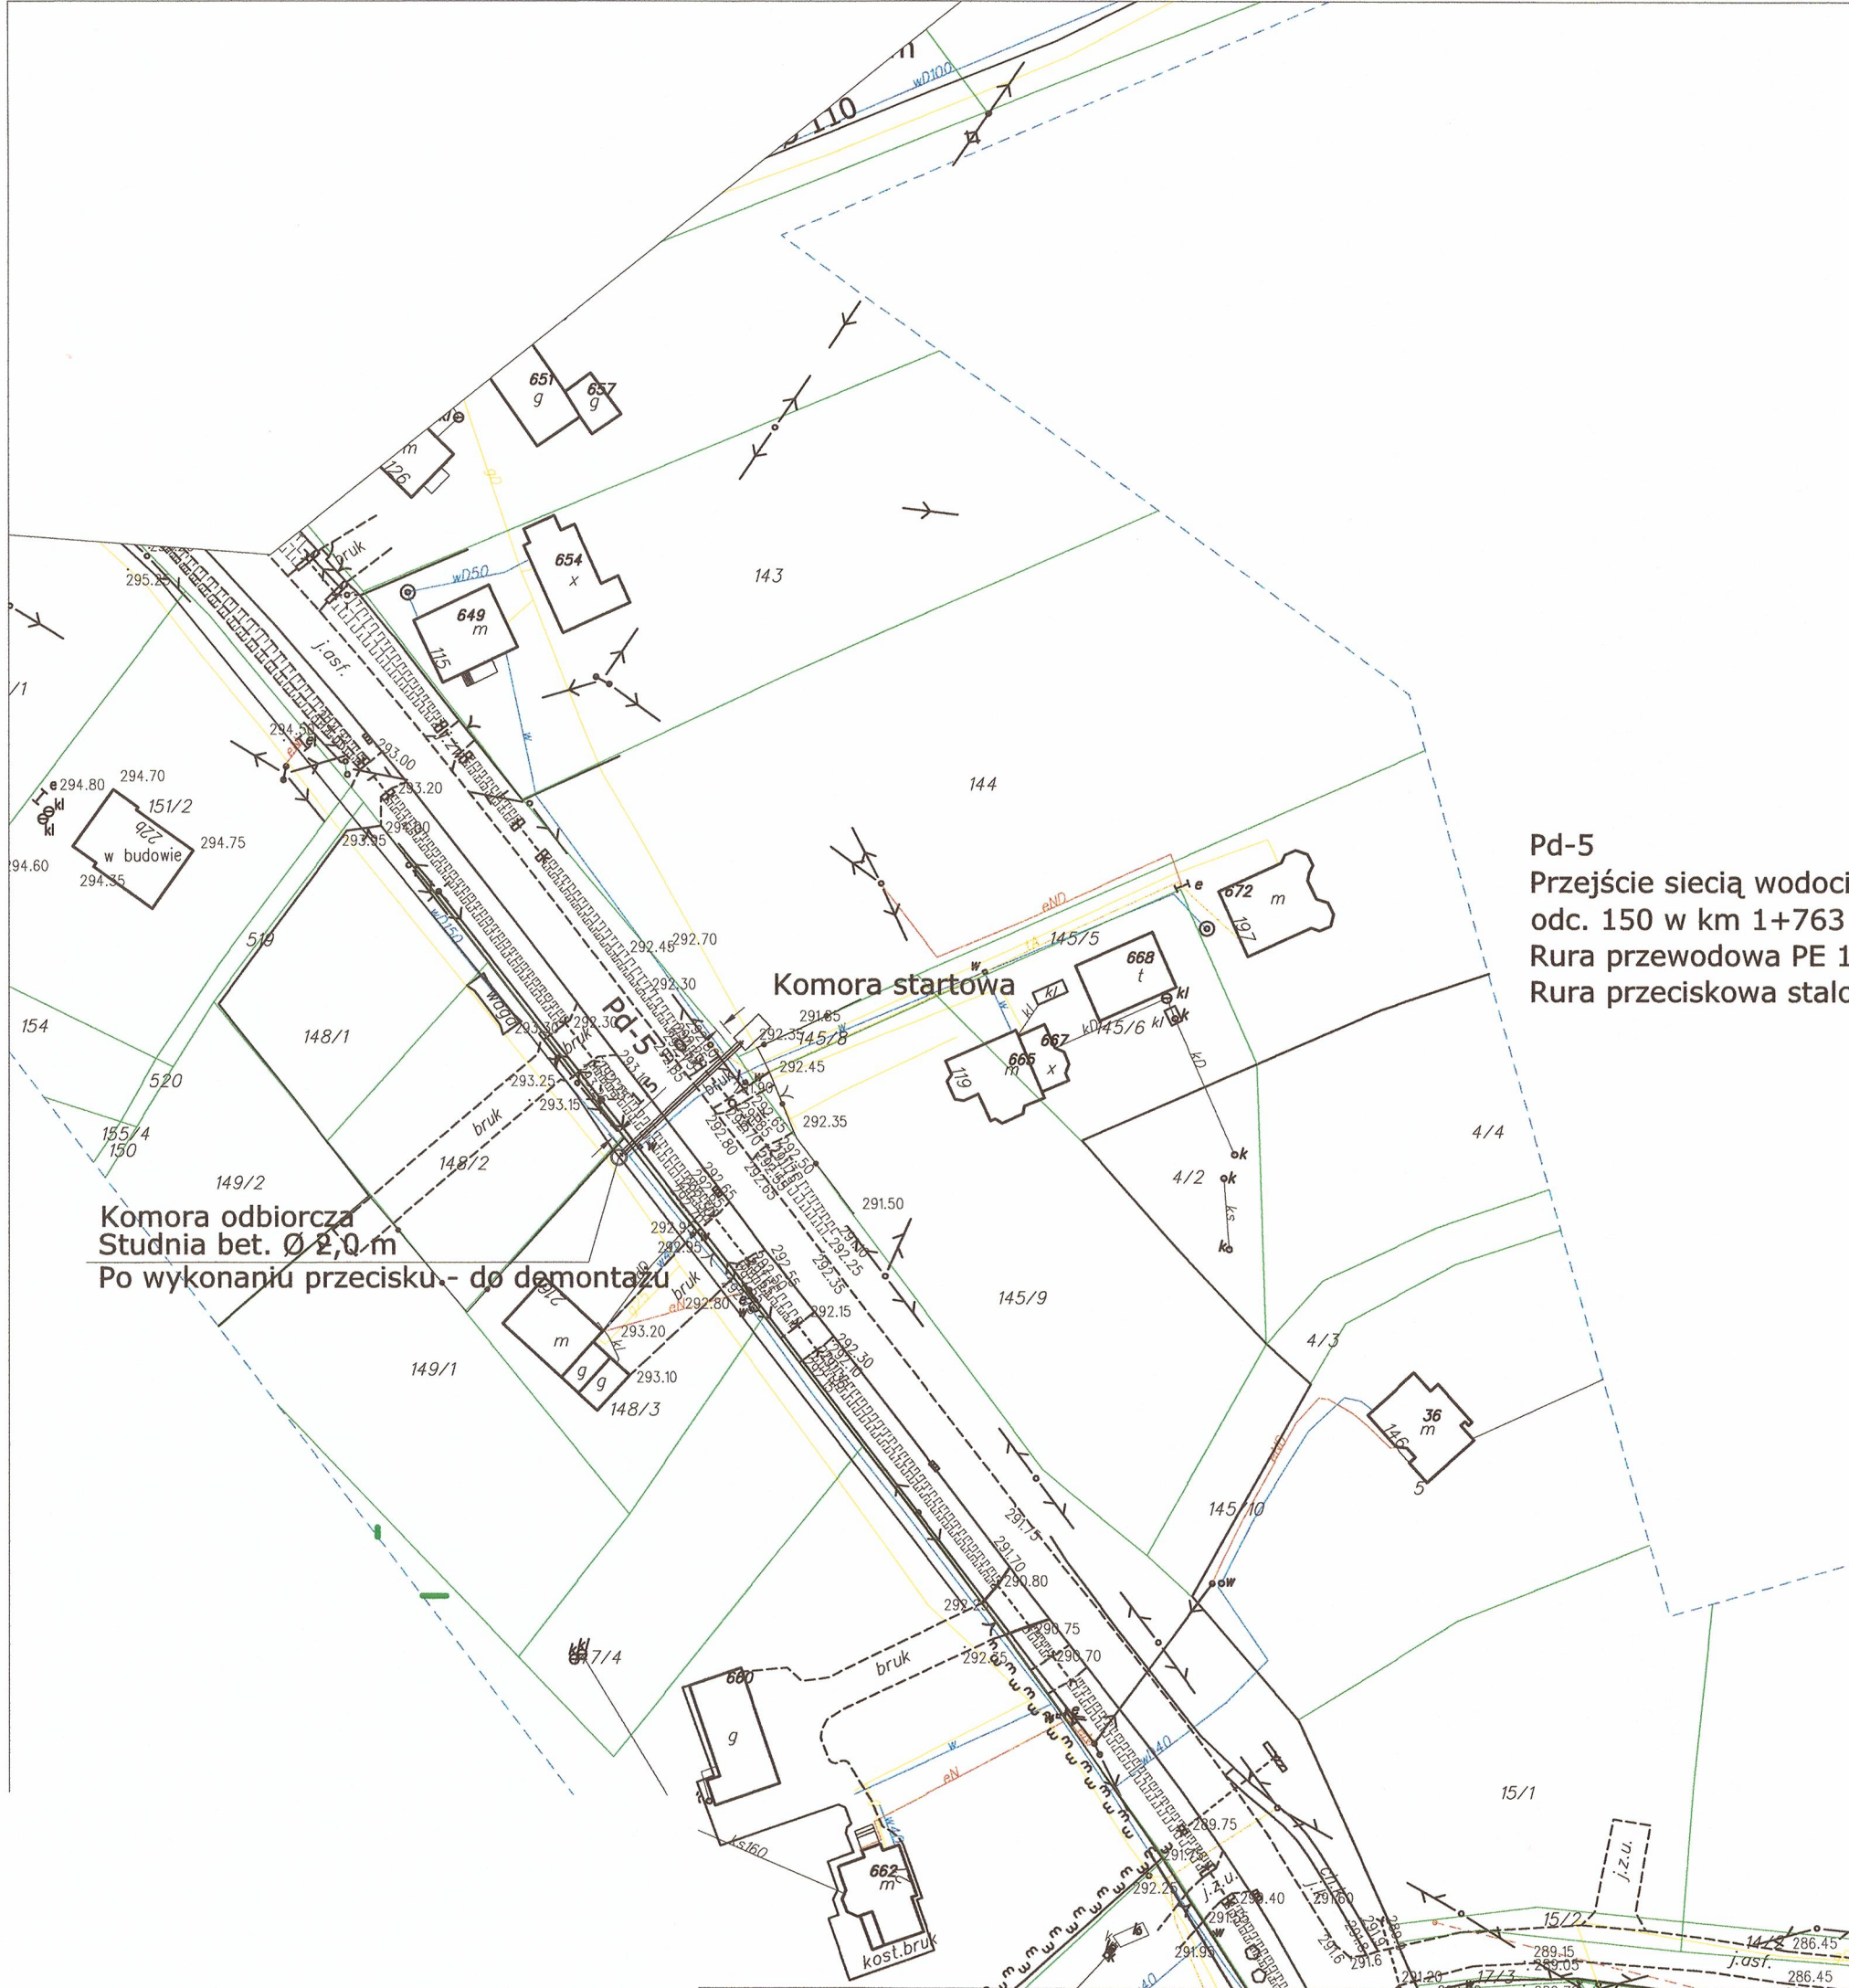


Pd-5
Przejście siecią wodociagową pod drogą wojewódzką nr 964
odc. 150 w km 1+763 w m. Sieraków gm. Dobczyce
Rura przewodowa PE 100 SDR 17 Ø 110
Rura przeciskowa stalowa Ø 219,1 x 10 L = 23,2 m

Zarząd Dróg Wojewódzkich w Krakowie
Rejon Dróg Wojewódzkich w Myślenicach
32-400 Myślenice, ul. Drogowców 2
tel. 12 272 17 88, fax 12 274 14 16

Załącznik do decyzji nr
MOW.ROD.N.M.651.964.105/19/16
z dnia 20.09.2016r.

Komora odbiorcza
Studnia bet. Ø 2,0 m
Po wykonaniu przecisku- do demontażu

PROEKOSYSTEM S. KOWALÓWKA				Nr rys.:
Biuro: 31-525 Kraków ul. Zaleskiego 16 tel/fax (012) 413 89 29, tel. 294 15 15				5
TEMAT: Przebudowa /budowa/ sieci wodociagowej wraz z infrastrukturą w miejscowościach Dziekanowice, Rudnik, Sieraków i Grajów.				Skala:
				1:100
OBIEKT: Sieć wodociagowa				Branża:
				TS
TREŚĆ: Pd-5. Przejście siecią wodociagową PE Ø 110 pod drogą wojewódzką nr 964 odc. 150 w km 1+763 w m. Sieraków. - sytuacja				Faza:
				PB
Projektant:	Specjalność:	Nr uprawnień:	Podpis	Data:
mgr inż. Stanisław Kowalówka	Instalacyjno-inżynierska w zakresie sieci wodociagowych i kanalizacyjnych	Nr 363/87		
Sprawdzający:	Specjalność:	Nr uprawnień:	Podpis	Data:
mgr inż. Tomasz Jelonek	Instalacyjna w zakresie sieci, instalacji i urządzeń cieplnych, wentylacyjnych, gazowych wodociagowych i kanalizacyjnych	97/2001		

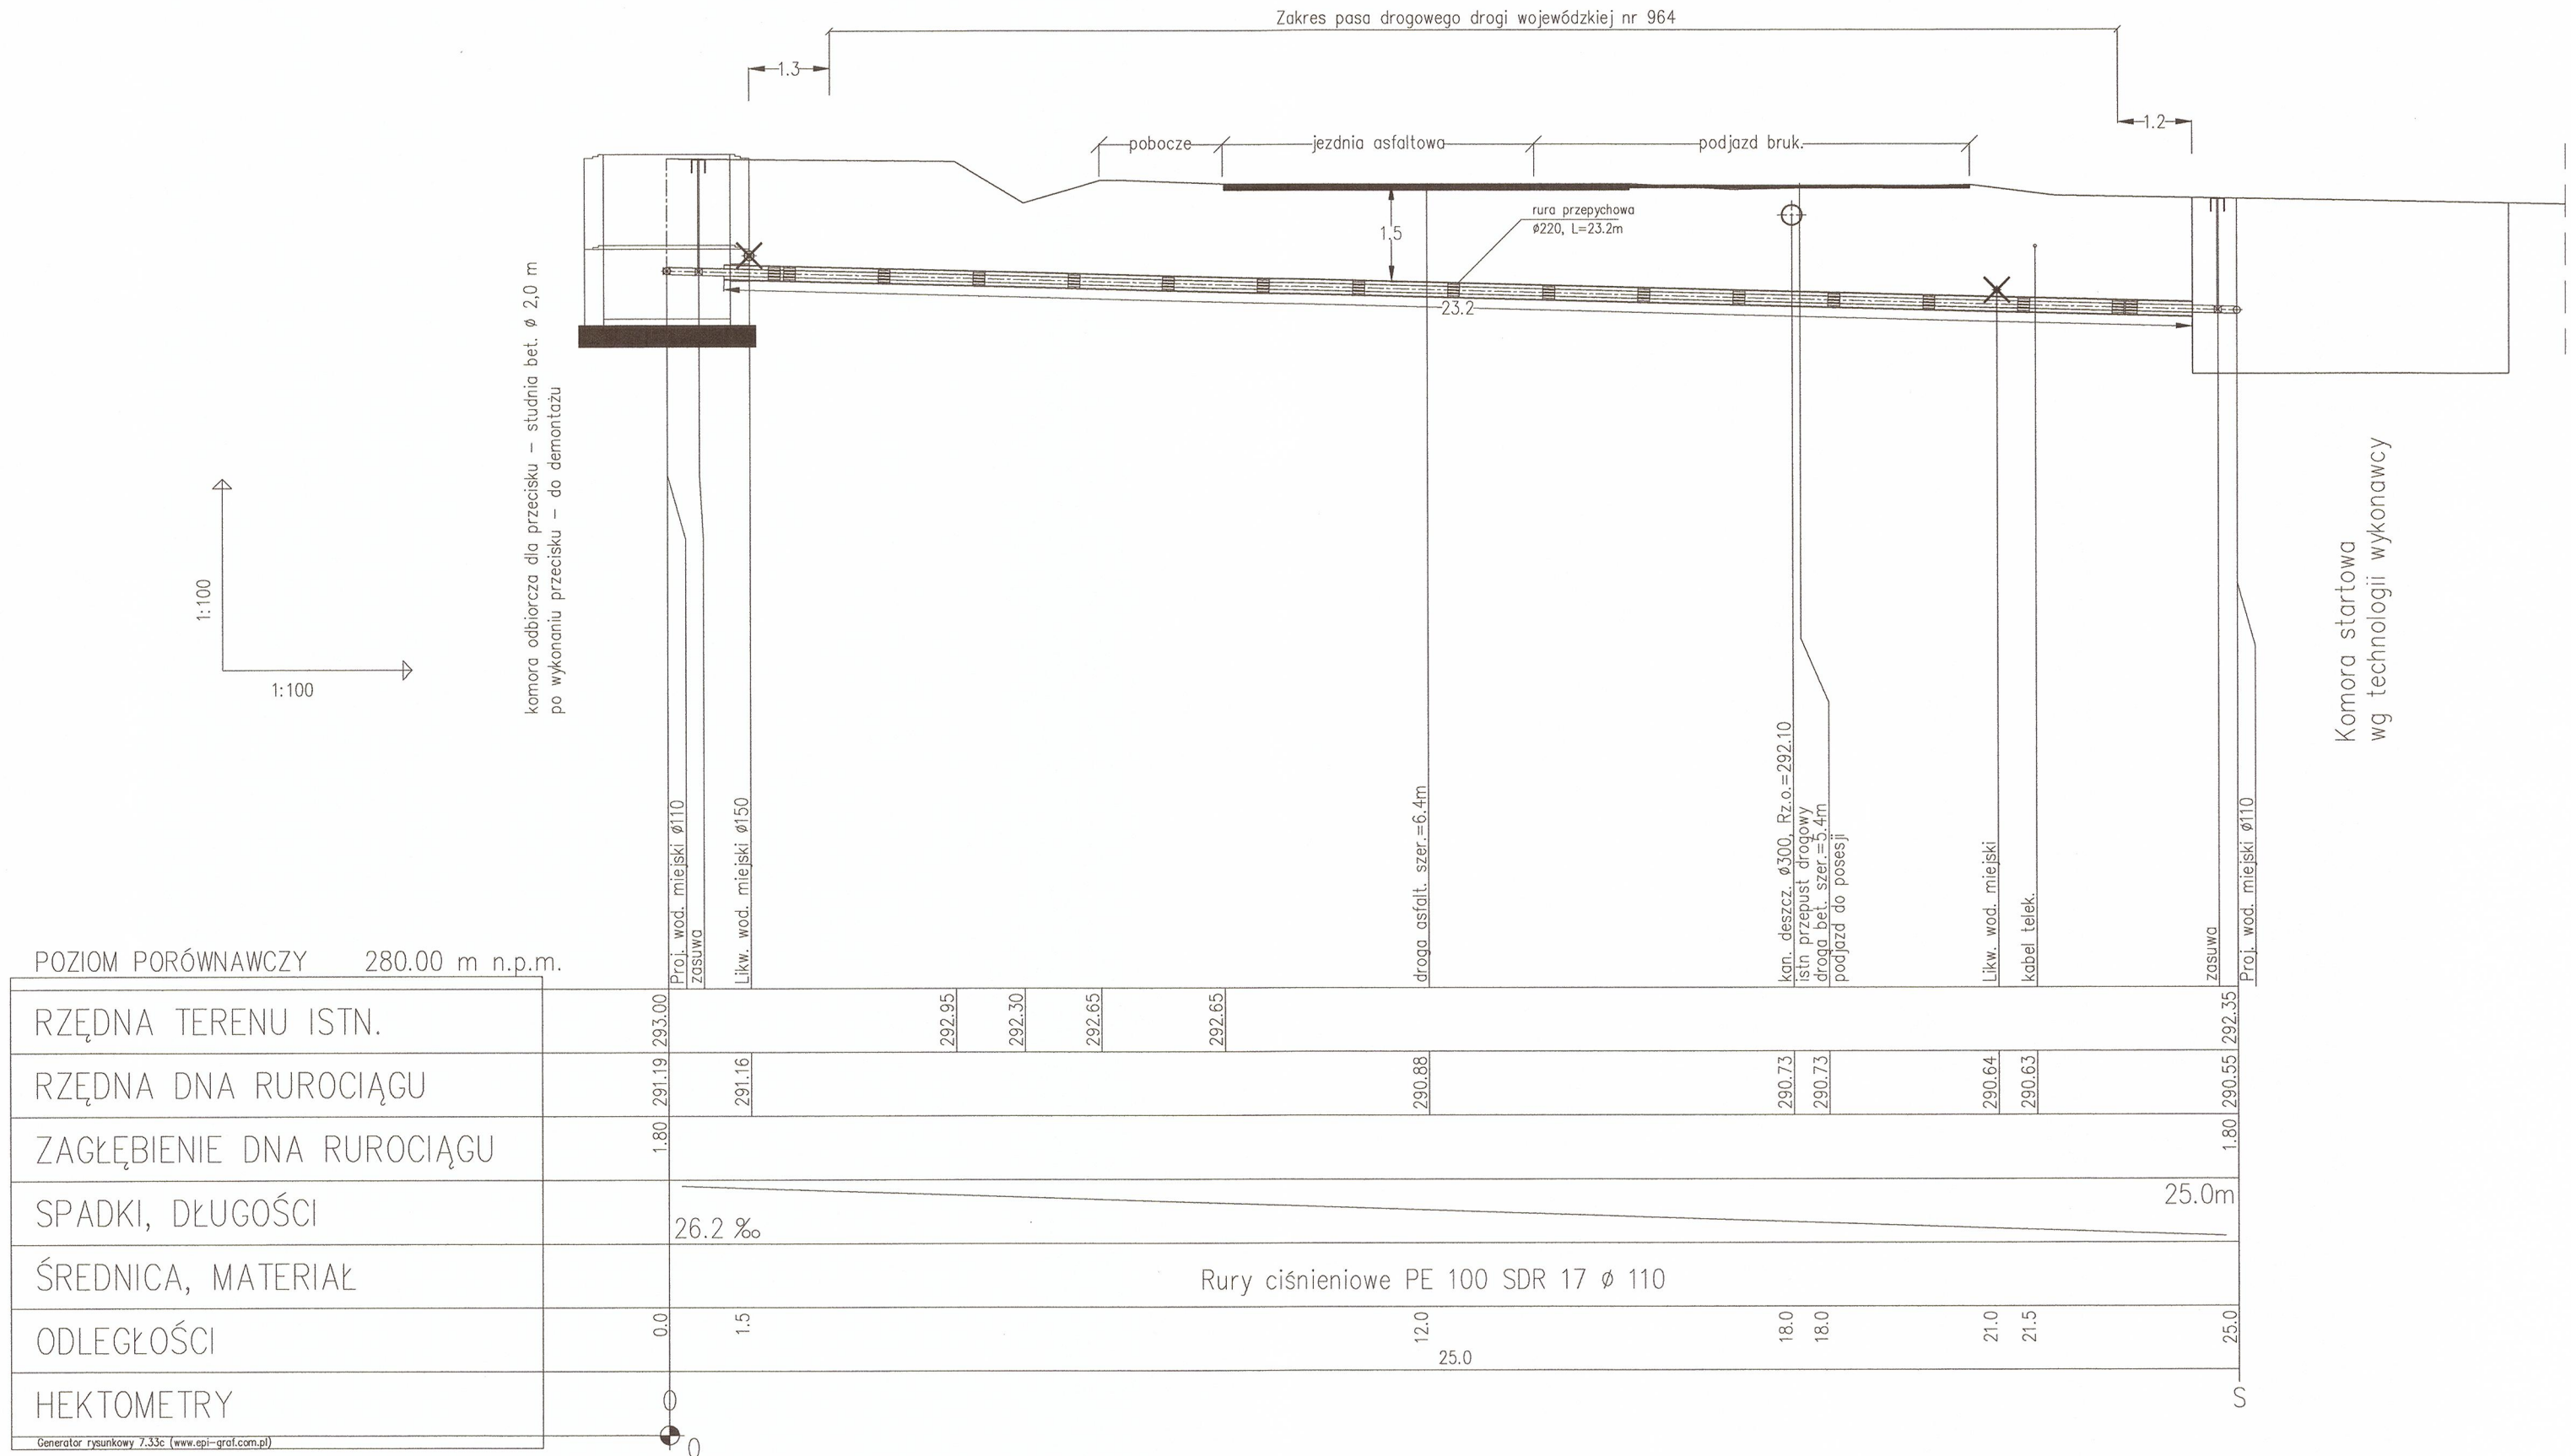

Pd-5
Przejęcie sieci wodociągowej pod drogą wojewódzką nr 964
odc. 150 w km 1+763 w m. Sieraków gm. Dobczyce
Rura przewodowa PE 100 SDR 17 Ø 110
Rura przepychowa stalowa Ø 219,1 x 10 L = 23,2 m

Zarząd Dróg Wojewódzkich w Krakowie
Rejon Dróg Wojewódzkich w Mysłowicach
32-400 Mysłowice, ul. Drogowców 2
tel. 12 272 17 88, fax 12 274 14 16


Załącznik do decyzji nr
KOWIAON.M-651-964-10573/16
z dnia 20.09.2016r.

PROEKOSYSTEM S. KOWALÓWKA				Nr rys.:
Biuro: 31-525 Kraków ul. Zaleskiego 16 tel/fax (012) 413 89 29, tel. 294 15 15				5A
TEMAT: Przebudowa /budowa/ sieci wodociągowej wraz z infrastrukturą w miejscowościach Dziekanowice, Rudnik, Sieraków i Grajów.				Skala: 1:100
OBIEKT: Sieć wodociągowa				Branża: TS
TREŚĆ: Pd-5. Przejęcie sieci wodociągowej PE Ø 110 pod drogą wojewódzką nr 964 odc. 150 w km 1+763 w m. Sieraków. - przekrój				Faza: PB
Projektant: mgr inż. Stanisław Kowalówka	Specjalność: Instalacyjno-inżynierska w zakresie sieci wodociągowych i kanalizacyjnych	Nr uprawnień: Nr 36387	Podpis	Data: Październik 2015 r.
Sprawdzający: mgr inż. Tomasz Jelonek	Specjalność: Instalacyjna w zakresie sieci, instalacji i urządzeń cieplnych, wentylacyjnych, gazowych wodociągowych i kanalizacyjnych	Nr uprawnień: 97/2001	Podpis	

Pd-6
Przejście siecią wodociagową pod drogą wojewódzką nr 964
odc. 150 w km 1+597 w m. Sieraków gm. Dobczyce
Rura przewodowa PE 100 SDR 17 Ø 110
Rura przeciskowa stalowa Ø 219,1 x 10 L = 25,3 m

Zarząd Dróg Wojewódzkich w Krakowie
Rejon Dróg Wojewódzkich w Myślenicach
32-400 Myślenice, ul. Drogowców
tel. 12 272 17 88, fax 12 274 14 16

Załącznik do decyzji nr
WD.1200.10.051.965.1057W.16
z dnia 20.09.2016 r. 40/2

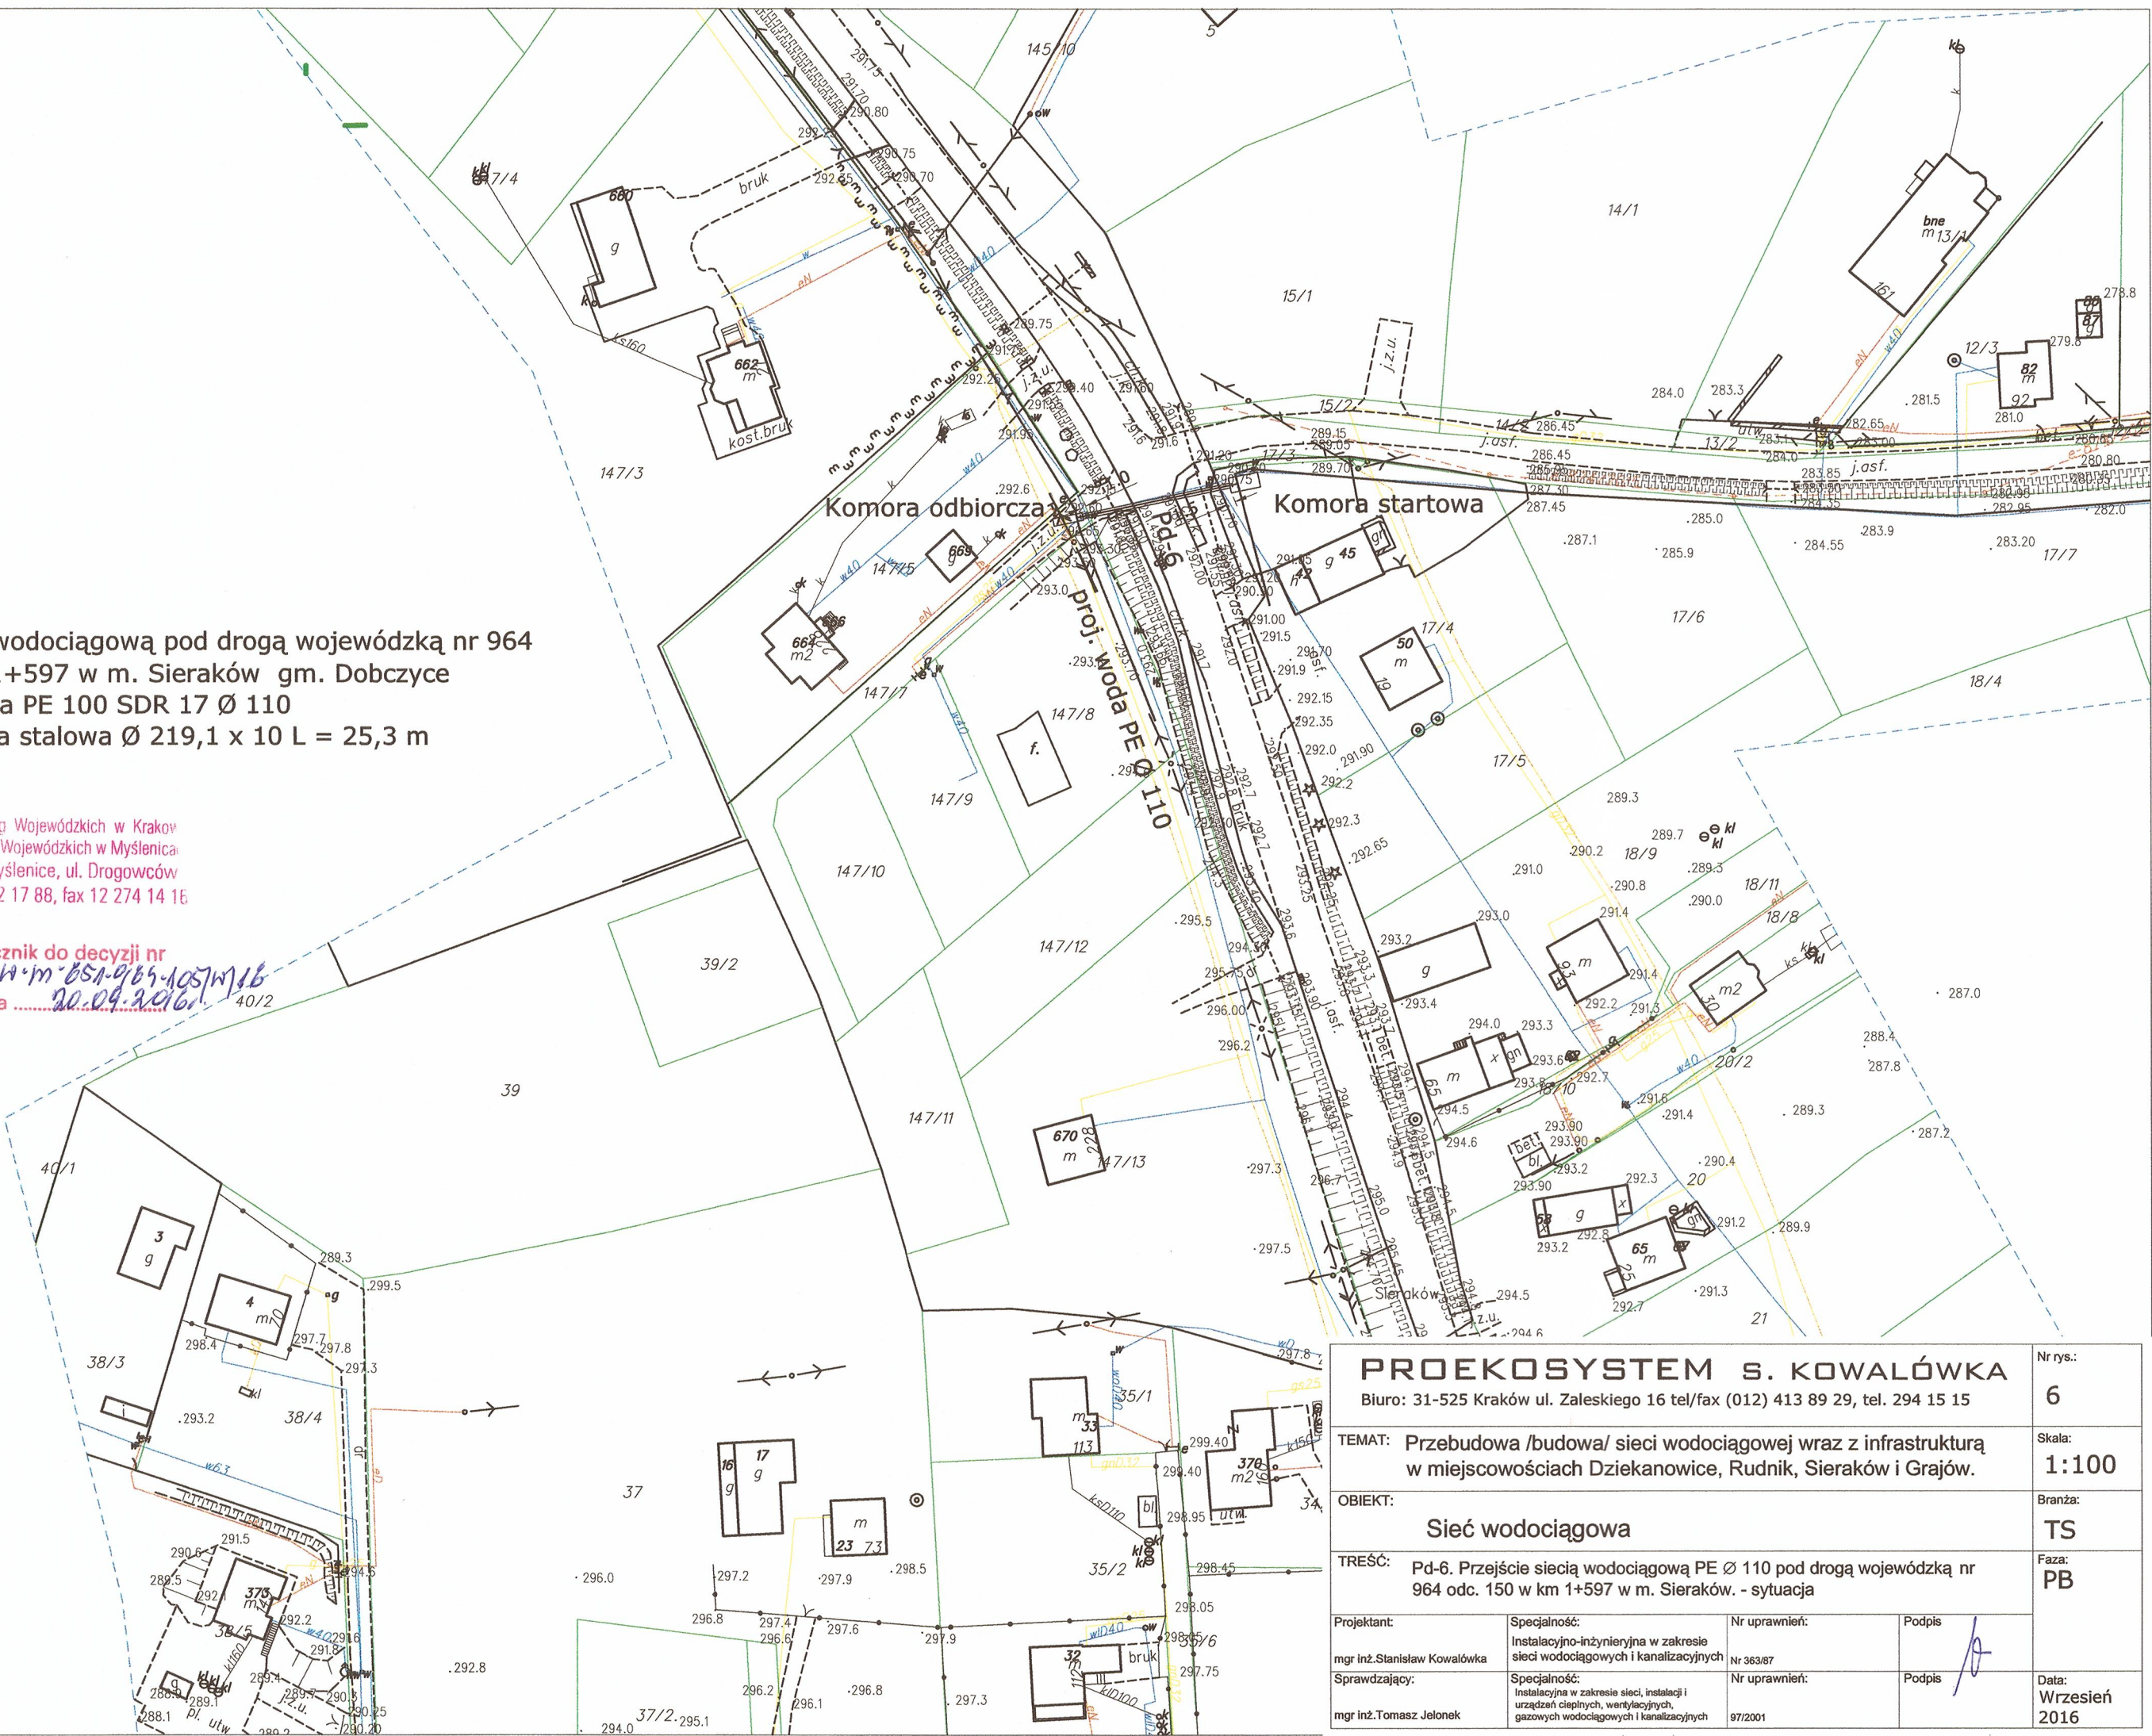

PROEKOSYSTEM S. KOWALÓWKA

Biuro: 31-525 Kraków ul. Zaleskiego 16 tel/fax (012) 413 89 29, tel. 294 15 15


TEMAT: Przebudowa /budowa/ sieci wodociagowej wraz z infrastrukturą
w miejscowości Dziekanowice, Rudnik, Sieraków i Grajów.

OBIEKT: Sieć wodociagowa

TREŚĆ: Pd-6. Przejście siecią wodociagową PE Ø 110 pod drogą wojewódzką nr
964 odc. 150 w km 1+597 w m. Sieraków. - sytuacja

Projektant: mgr inż. Stanisław Kowalówka	Specjalność: Instalacyjno-inżynierska w zakresie sieci wodociagowych i kanalizacyjnych	Nr uprawnień: Nr 363/87	Podpis:
Sprawdzający: mgr inż. Tomasz Jelonek	Specjalność: Instalacyjna w zakresie sieci, instalacji i urządzeń cieplnych, wentylacyjnych, gazowych wodociagowych i kanalizacyjnych	Nr uprawnień: 97/2001	Podpis:

Nr rys.: 6
Skala: 1:100
Branża: TS
Faza: PB
Data: Wrzesień 2016

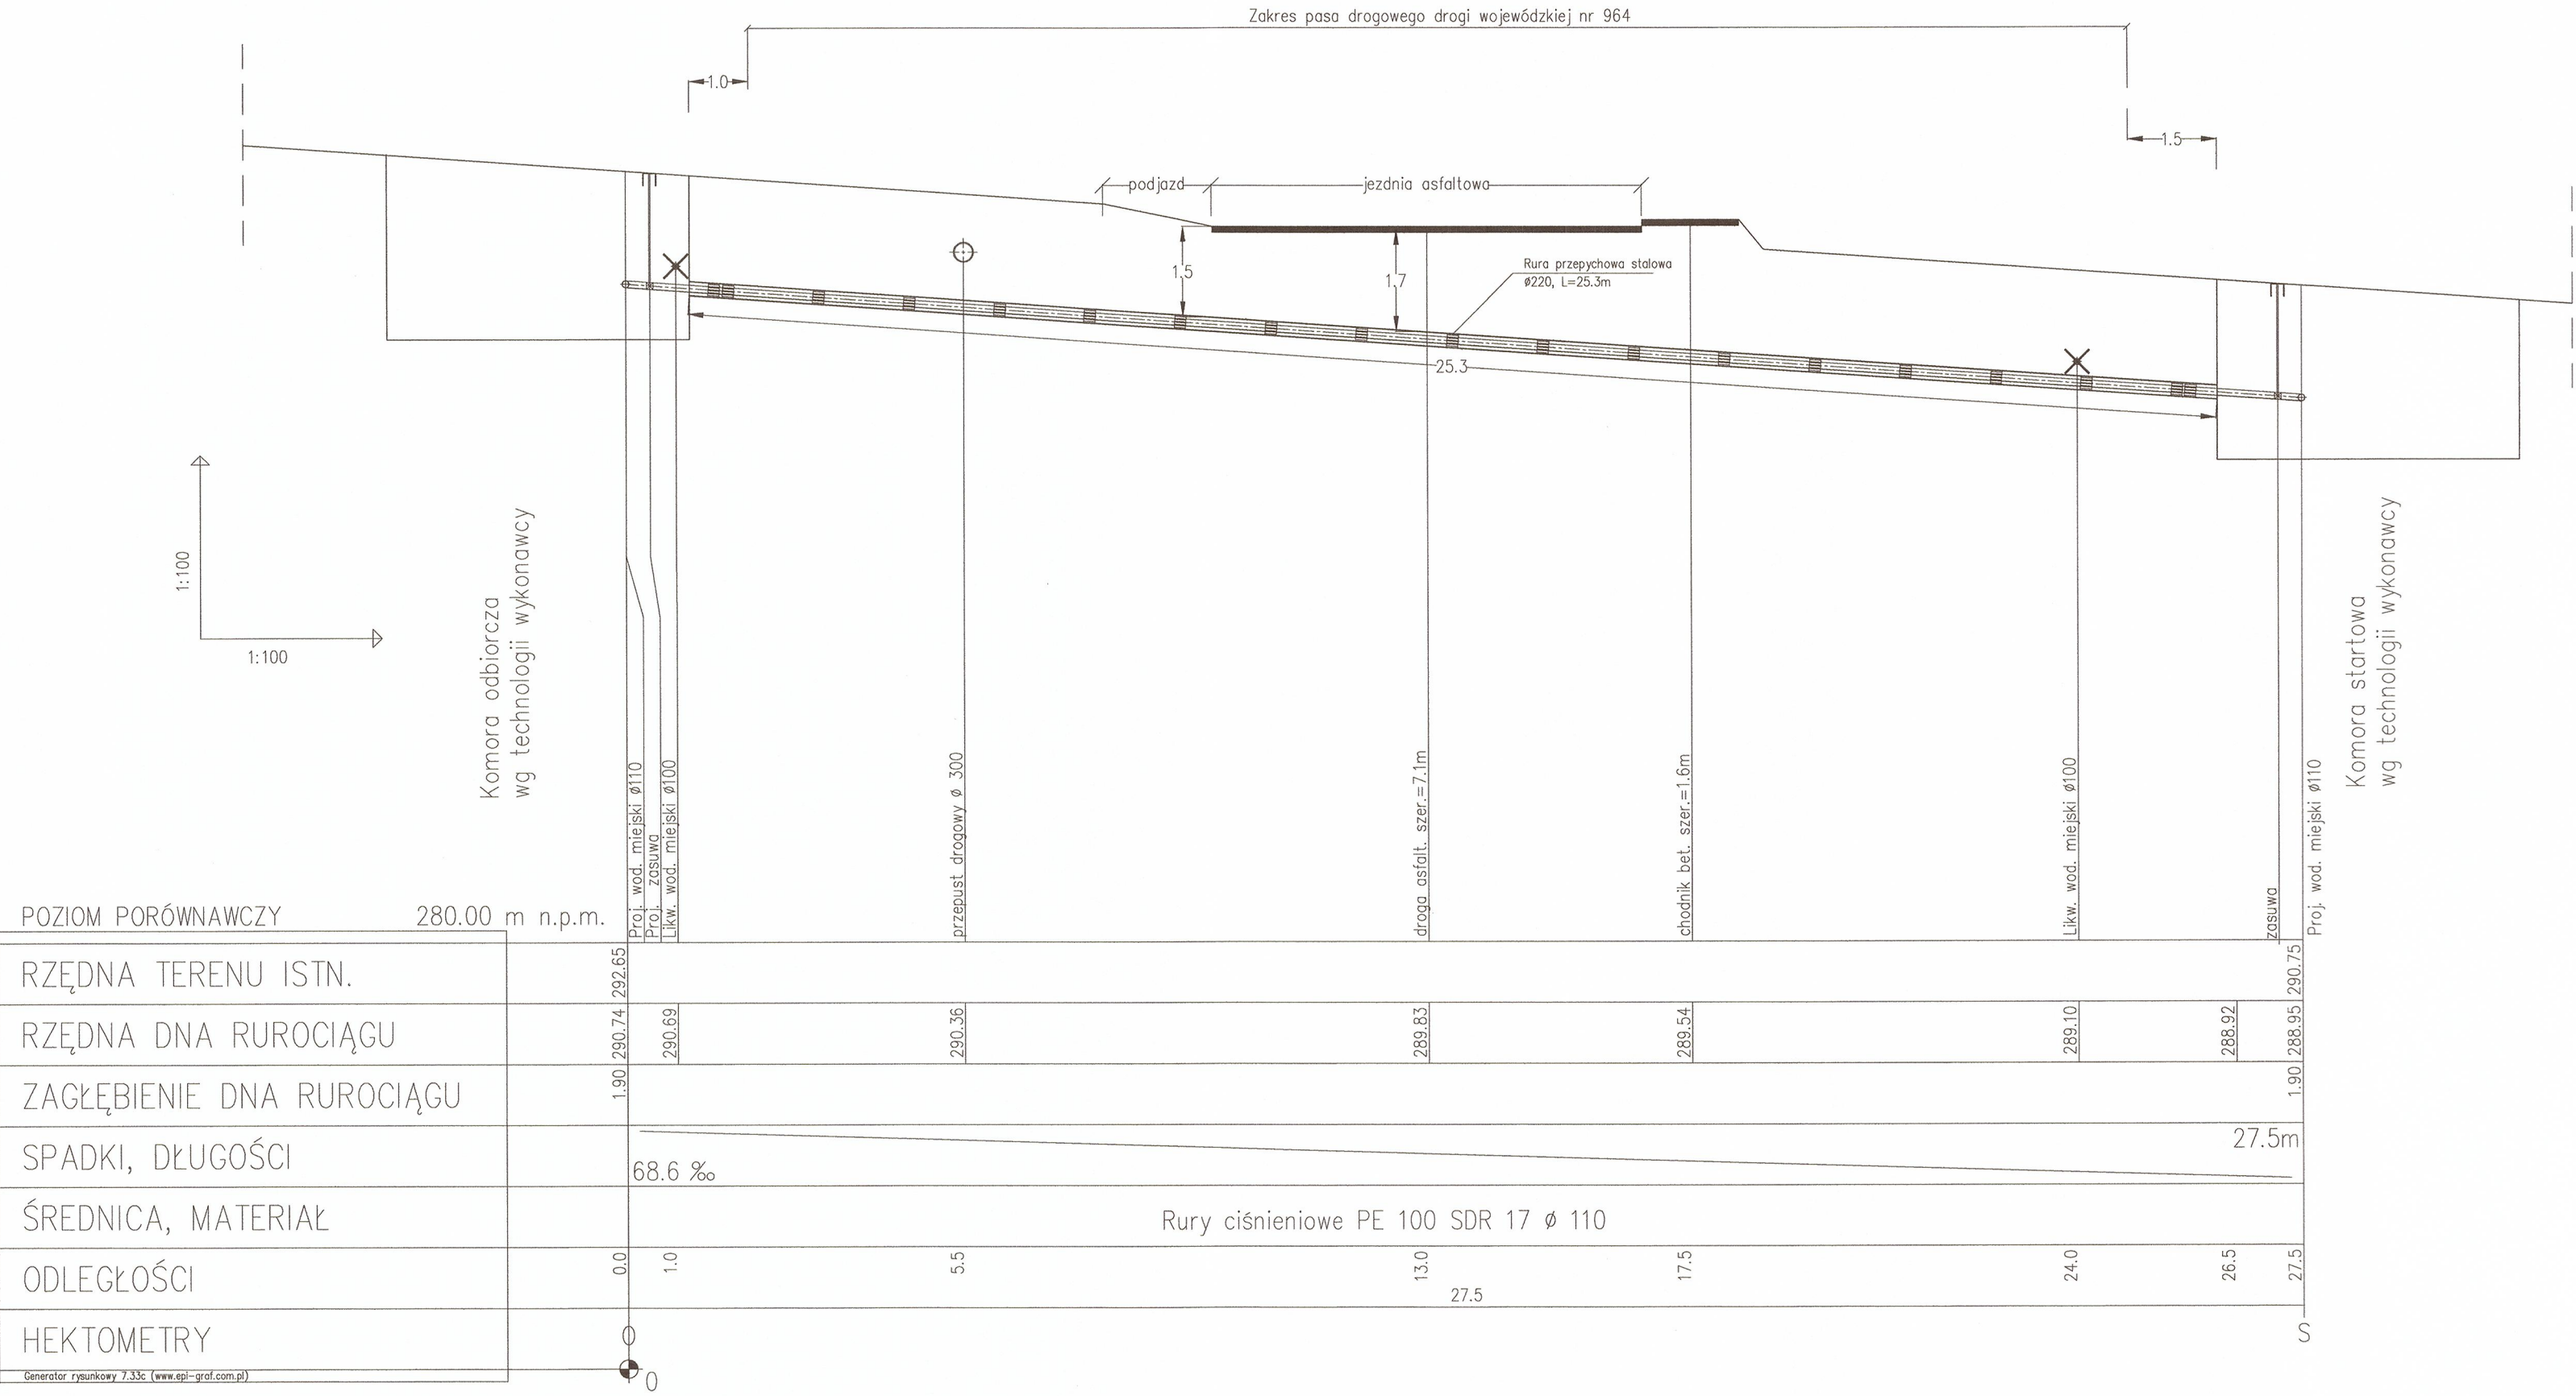


Pd-6
Przejście sieci wodociągowej pod drogą wojewódzką nr 964
odc. 150 w km 1+597 w m. Sieraków gm. Dobczyce
Rura przewodowa PE 100 SDR 17 Ø 110
Rura przepychowa stalowa Ø 219,1 x 10 L = 25,3 m

Urząd Dróg Wojewódzkich w Krakowie
Rejon Dróg Wojewódzkich w Myślenicach
32-400 Myślenice, ul. Drogowców
tel. 12 272 17 88, fax 12 274 14 11

Załącznik do decyzji nr
KOW.ROD.W.651.964.105/1716
z dnia 20.09.2016r.

PROEKOSYSTEM S. KOWALÓWKA				Nr rys.:
Biuro: 31-525 Kraków ul. Zaleskiego 16 tel/fax (012) 413 89 29, tel. 294 15 15				6A
TEMAT: Przebudowa /budowa/ sieci wodociągowej wraz z infrastrukturą w miejscowościach Dziekanowice, Rudnik, Sieraków i Grajów.				Skala: 1:100
OBIEKT: Sieć wodociągowa				Branża: TS
TREŚĆ: Pd-6. Przejście sieci wodociągowej PE Ø 110 pod drogą wojewódzką nr 964 odc. 150 w km 1+597 w m. Sieraków. - przekrój				Faza: PB
Projektant: mgr inż. Stanisław Kowalówka	Specjalność: Instalacyjno-inżynierska w zakresie sieci wodociągowych i kanalizacyjnych	Nr uprawnień: Nr 363/87	Podpis: 	Data: Październik 2015 r.
Sprawdzający: mgr inż. Tomasz Jelonek	Specjalność: Instalacyjna w zakresie sieci, instalacji i urządzeń cieplnych, wentylacyjnych, gazowych wodociągowych i kanalizacyjnych	Nr uprawnień: 97/2001	Podpis: 	

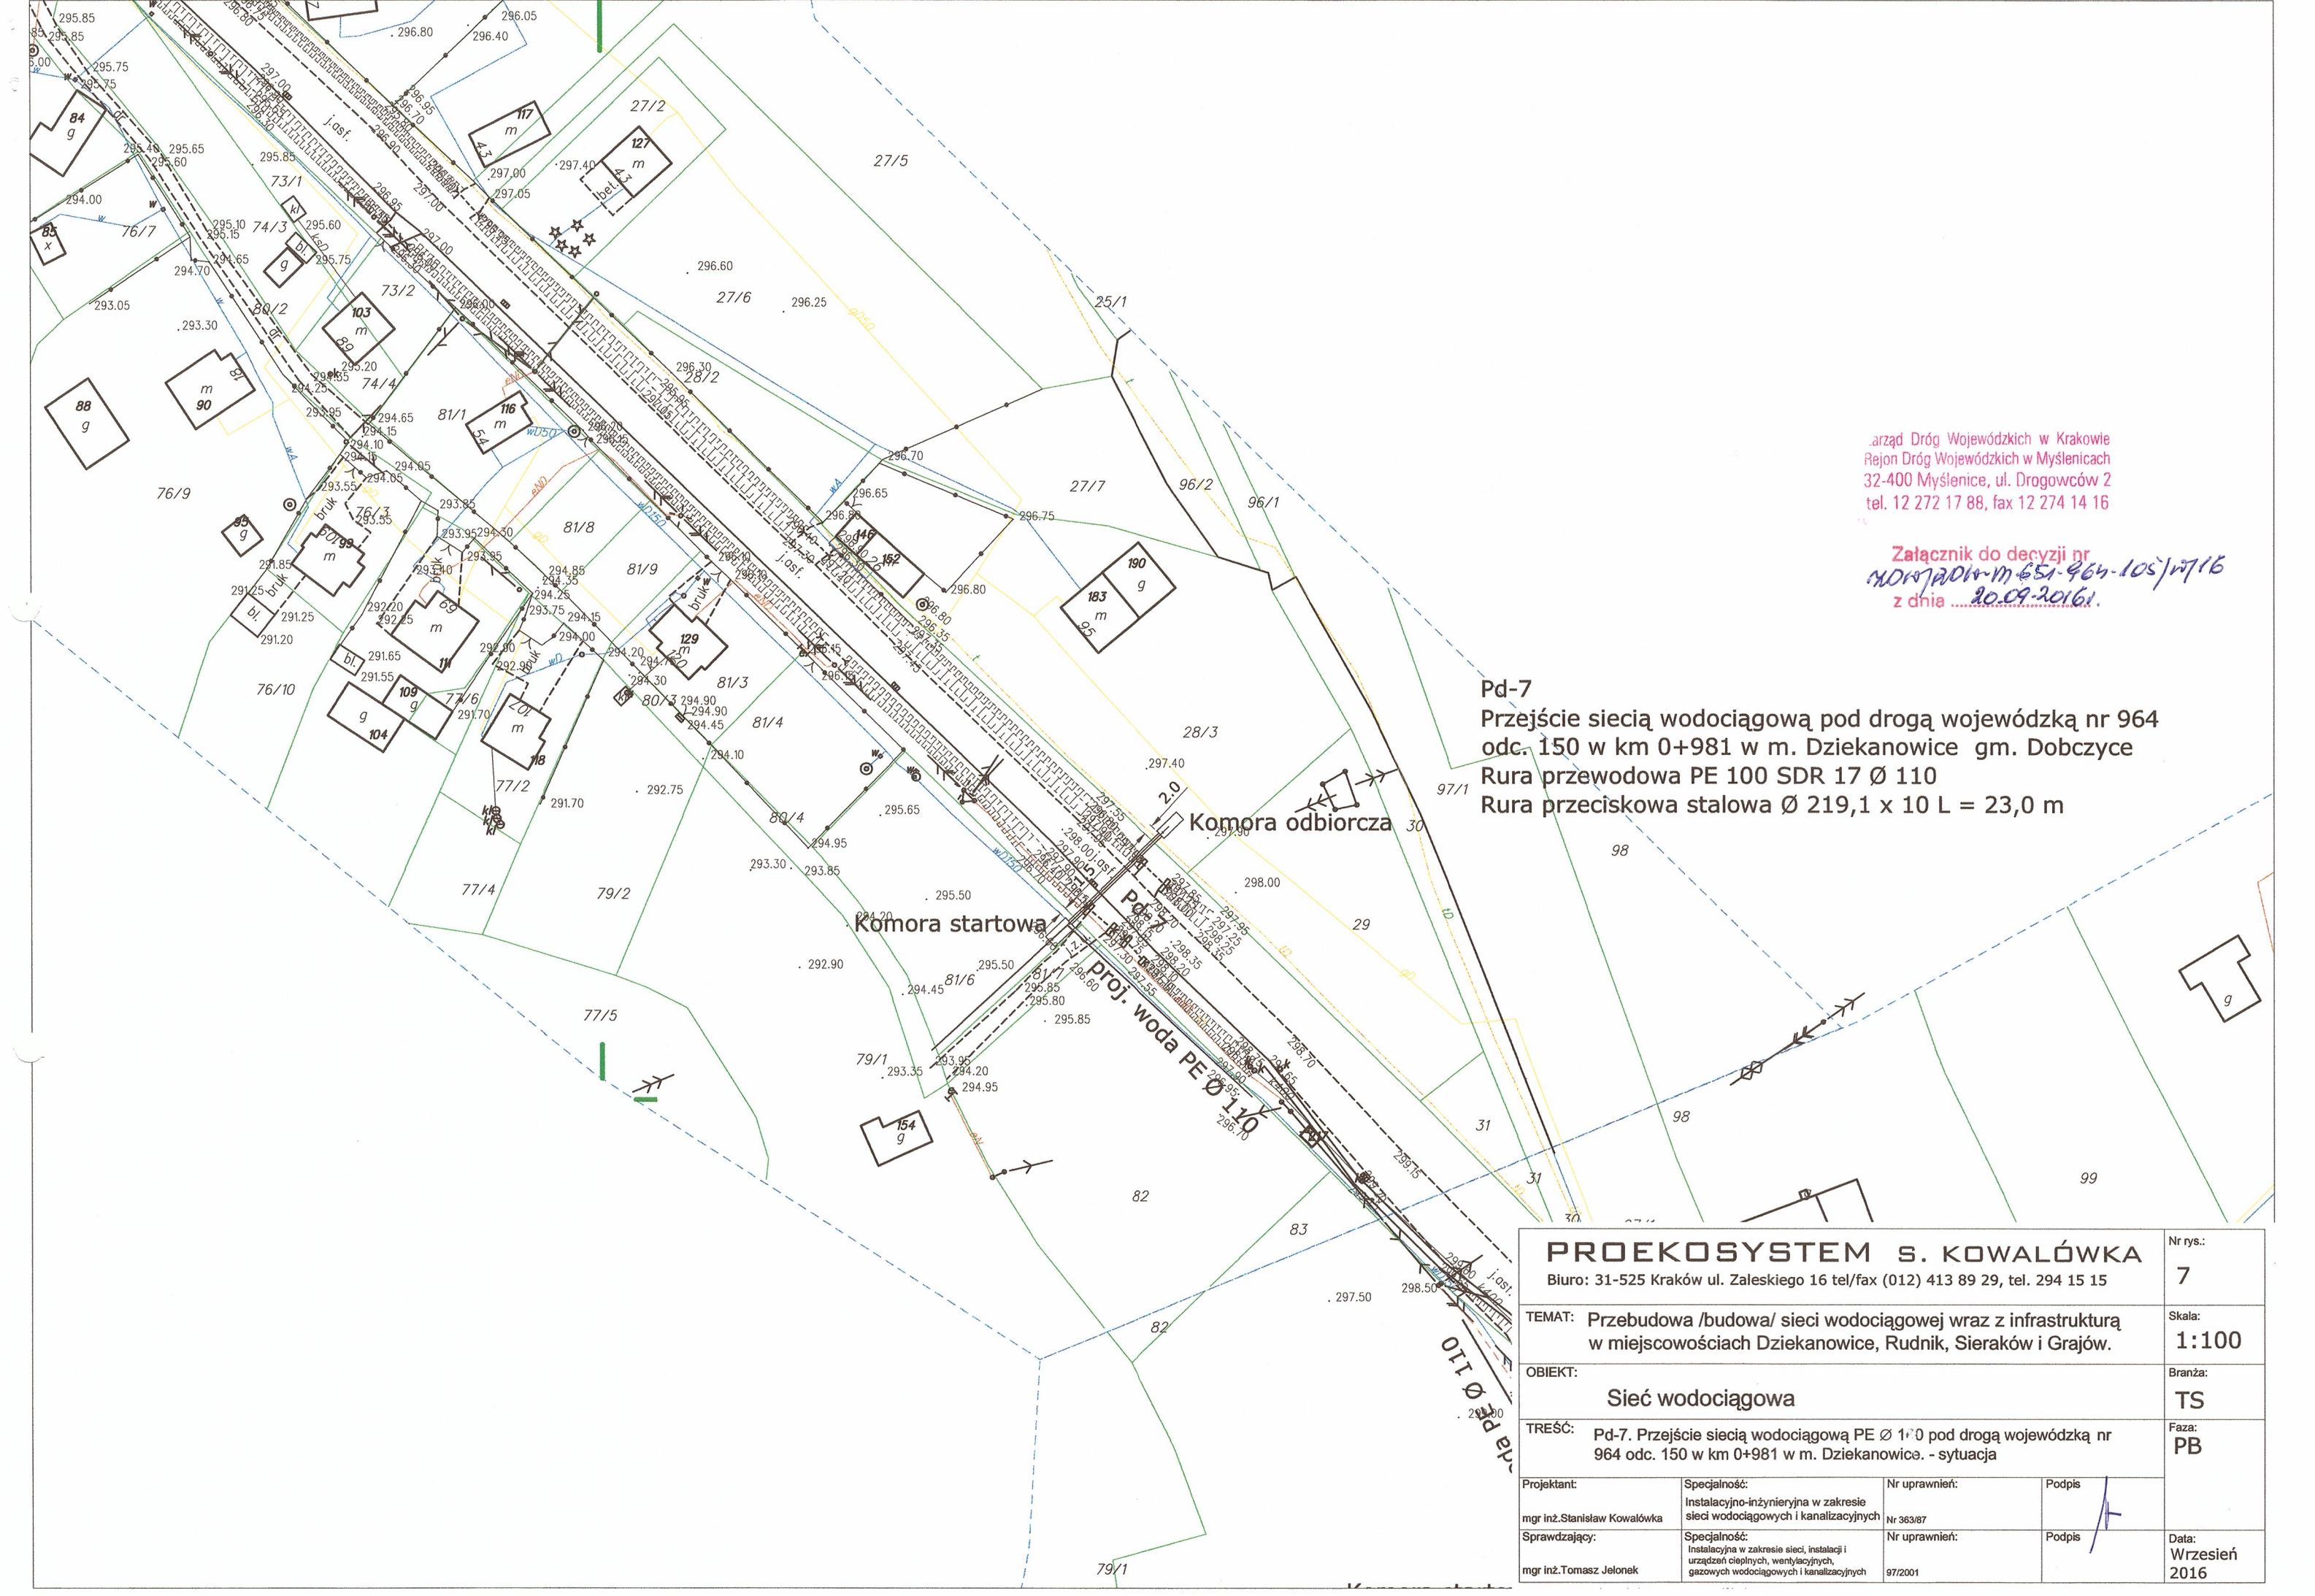

Urząd Dróg Wojewódzkich w Krakowie
Rejon Dróg Wojewódzkich w Myślenicach
32-400 Myślenice, ul. Drogowców 2
tel. 12 272 17 88, fax 12 274 14 16

Załącznik do decyzji nr
ND.7.101.1.651.964.105/17/16
z dnia 20.09.2016.

Pd-7
Przebieg sieci wodociągowej pod drogą wojewódzką nr 964
odc. 150 w km 0+981 w m. Dziekanowice gm. Dobczyce
Rura przewodowa PE 100 SDR 17 Ø 110
Rura przeciskowa stalowa Ø 219,1 x 10 L = 23,0 m

Komora odbiorcza

Komora startowa

PROEKOSYSTEM S. KOWALÓWKA


Biuro: 31-525 Kraków ul. Zaleskiego 16 tel/fax (012) 413 89 29, tel. 294 15 15

TEMAT: Przebudowa /budowa/ sieci wodociągowej wraz z infrastrukturą
w miejscowościach Dziekanowice, Rudnik, Sieraków i Grajów.

OBIEKT: Sieć wodociągowa

TREŚĆ: Pd-7. Przebieg sieci wodociągowej PE Ø 110 pod drogą wojewódzką nr
964 odc. 150 w km 0+981 w m. Dziekanowice. - sytuacja

Projektant: mgr inż. Stanisław Kowalówka	Specjalność: Instalacyjno-inżynierska w zakresie sieci wodociągowych i kanalizacyjnych	Nr uprawnień: Nr 363/87	Podpis 	Nr rys.: 7
Sprawdzający: mgr inż. Tomasz Jelonek	Specjalność: Instalacyjna w zakresie sieci, instalacji i urządzeń ciepłych, wentylacyjnych, gazowych wodociągowych i kanalizacyjnych	Nr uprawnień: 97/2001	Podpis 	Skala: 1:100
				Branża: TS
				Faza: PB
				Data: Wrzesień 2016

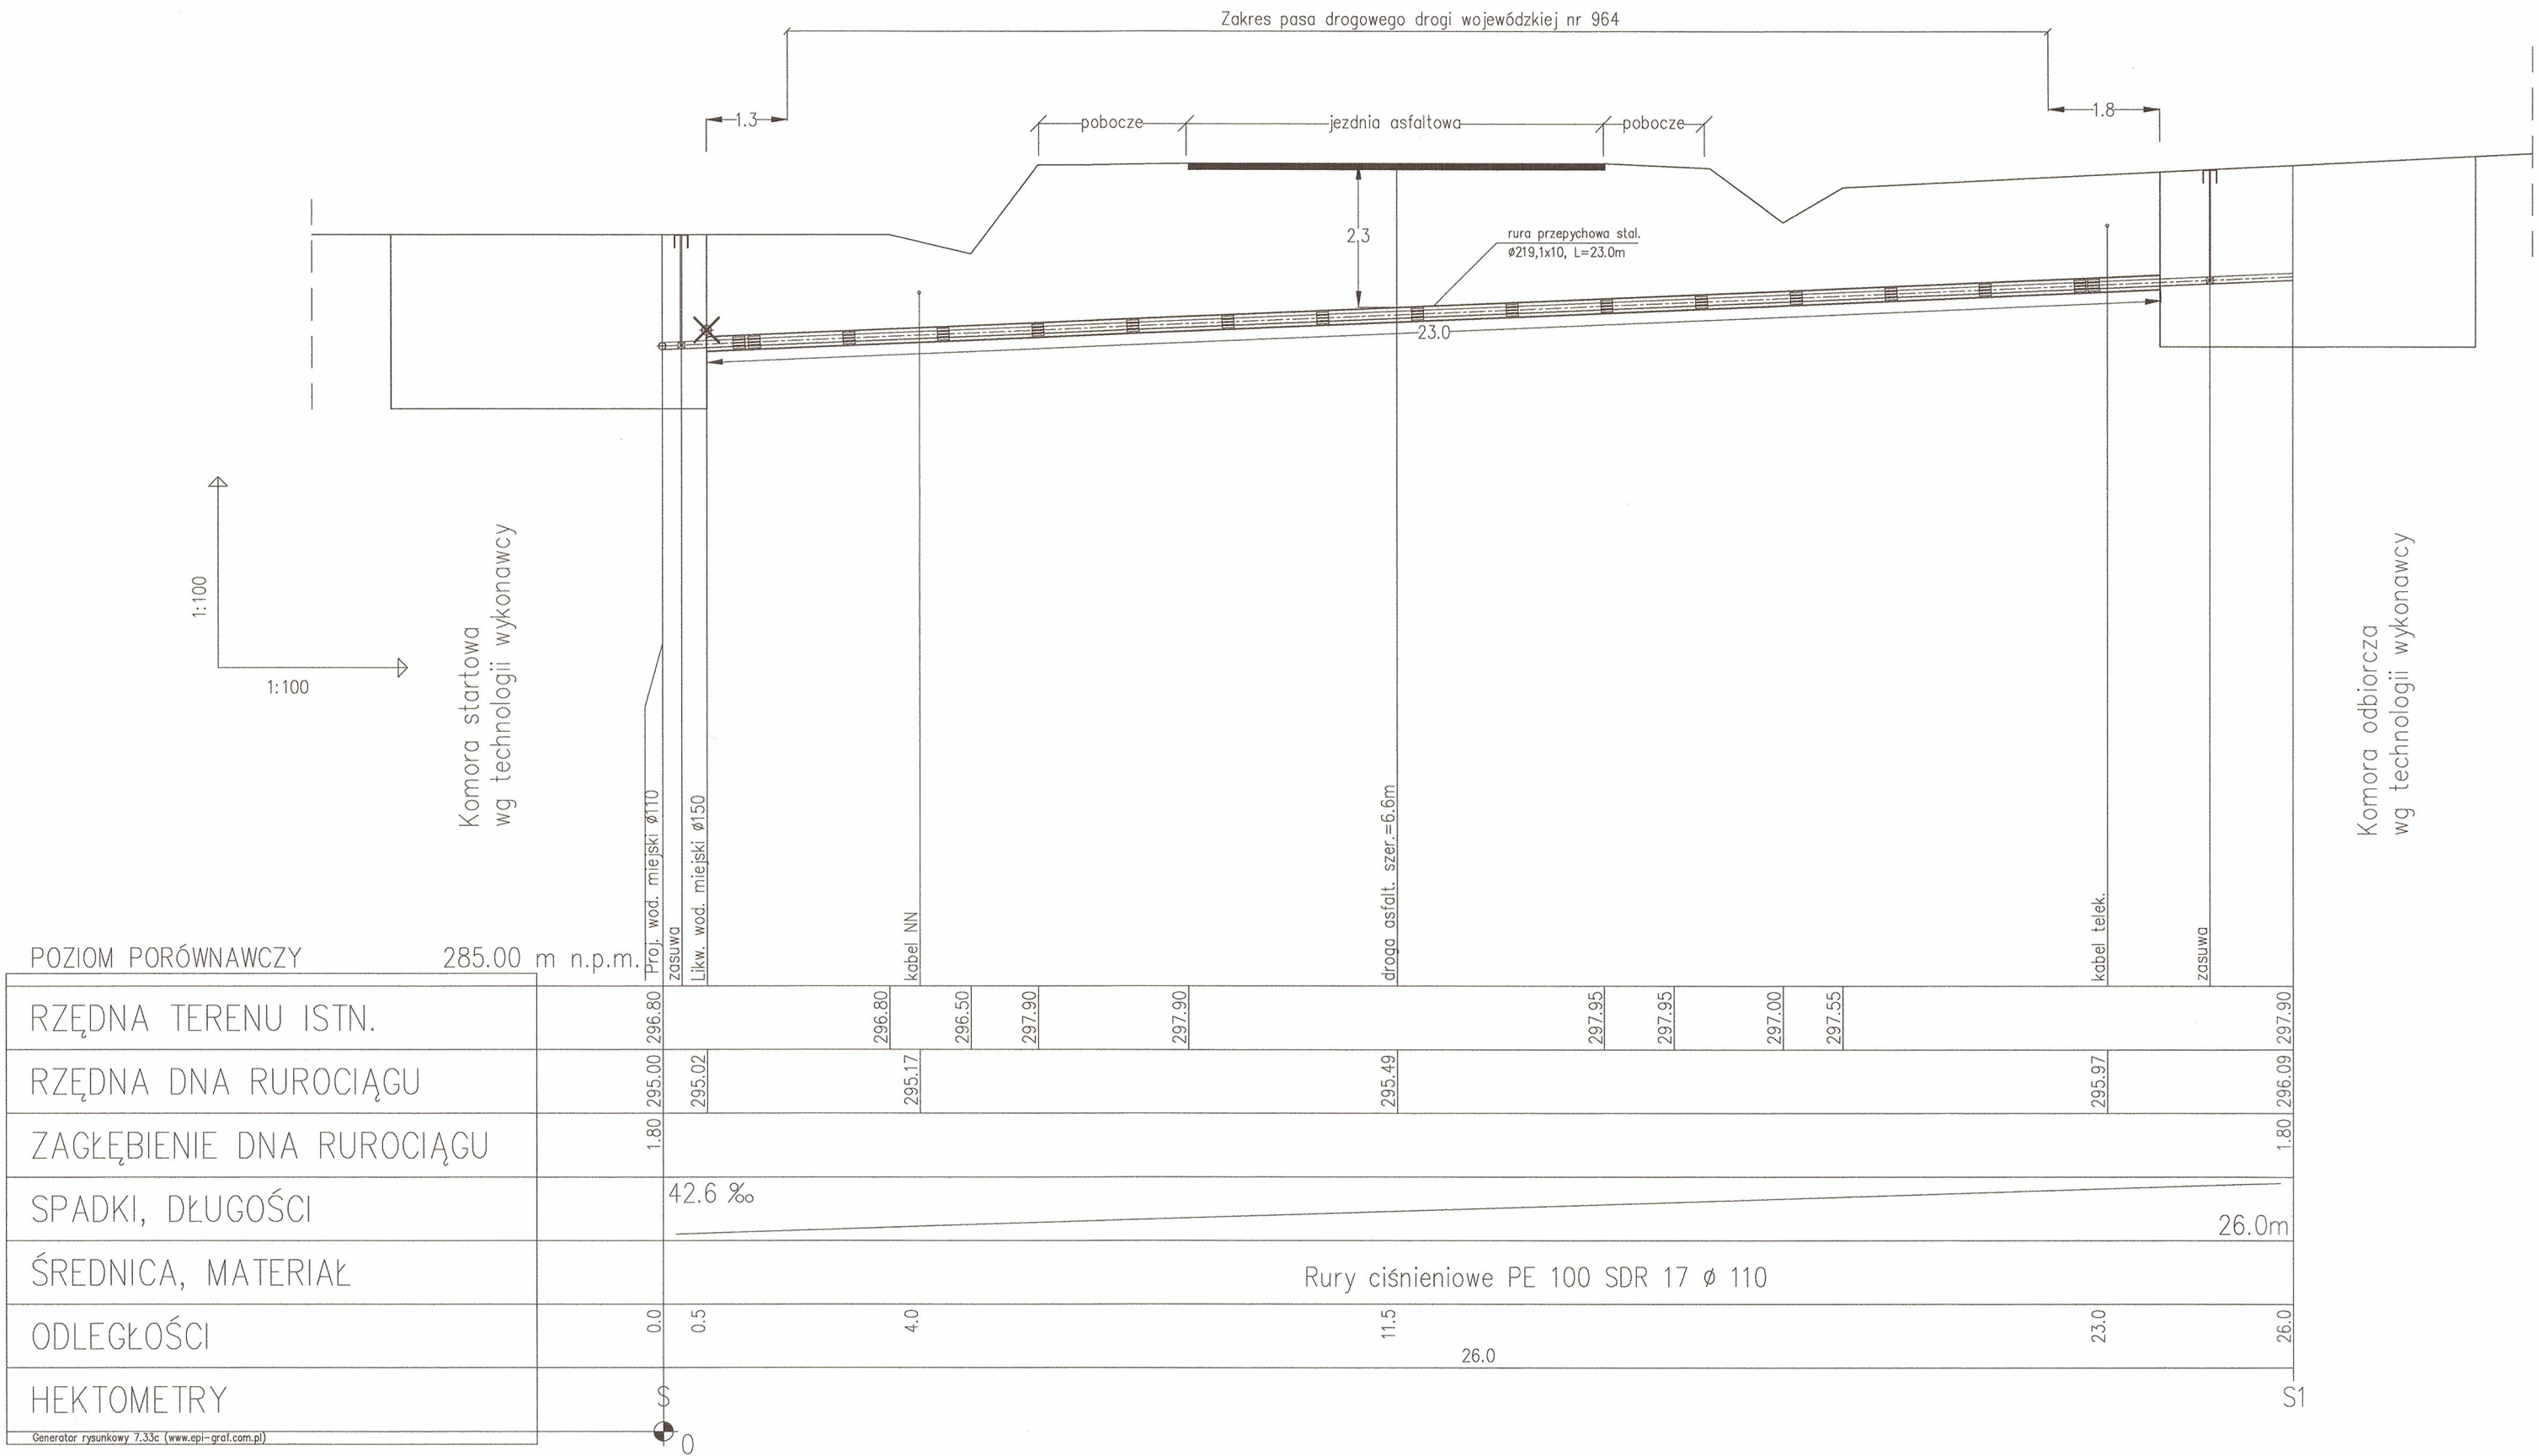


Pd-7
Przejście sieci wodociągowej pod drogą wojewódzką nr 964
odc. 150 w km 0+981 w m. Dziekanowice gm. Dobczyce
Rura przewodowa PE 100 SDR 17 Ø 110
Rura przepychowa stalowa Ø 219,1 x 10 L = 23,0 m

Urząd Dróg Wojewódzkich w Krakowie
Rejon Dróg Wojewódzkich w Myślenicach
32-400 Myślenice, ul. Drogowców 2
tel. 12 272 17 88, fax 12 274 14 16

Załącznik do decyzji nr
KONTRON-M-651-964-105/2716
z dnia 20.09.2016r.

PROEKOSYSTEM S. KOWALÓWKA				Nr rys.:
Biuro: 31-525 Kraków ul. Zaleskiego 16 tel/fax (012) 413 89 29, tel. 294 15 15				74
TEMAT: Przebudowa /budowa/ sieci wodociągowej wraz z infrastrukturą w miejscowościach Dziekanowice, Rudnik, Sieraków i Grajów.				Skala: 1:100
OBIEKT: Sieć wodociągowa				Branża: TS
TREŚĆ: Pd-7. Przejście siecią wodociągową PE Ø 110 pod drogą wojewódzką nr 964 odc. 150 w km 0+981 w m. Dziekanowice. - przekrój				Faza: PB
Projektant:	Specjalność:	Nr uprawnień:	Podpis:	Data: Październik 2015 r.
mgr inż. Stanisław Kowalówka	Instalacyjno-inżynierska w zakresie sieci wodociągowych i kanalizacyjnych	Nr 36387		
Sprawdzający:	Specjalność:	Nr uprawnień:	Podpis:	
mgr inż. Tomasz Jelonek	Instalacyjna w zakresie sieci, instalacji i urządzeń cieplnych, wentylacyjnych, gazowych wodociągowych i kanalizacyjnych	97/2001		

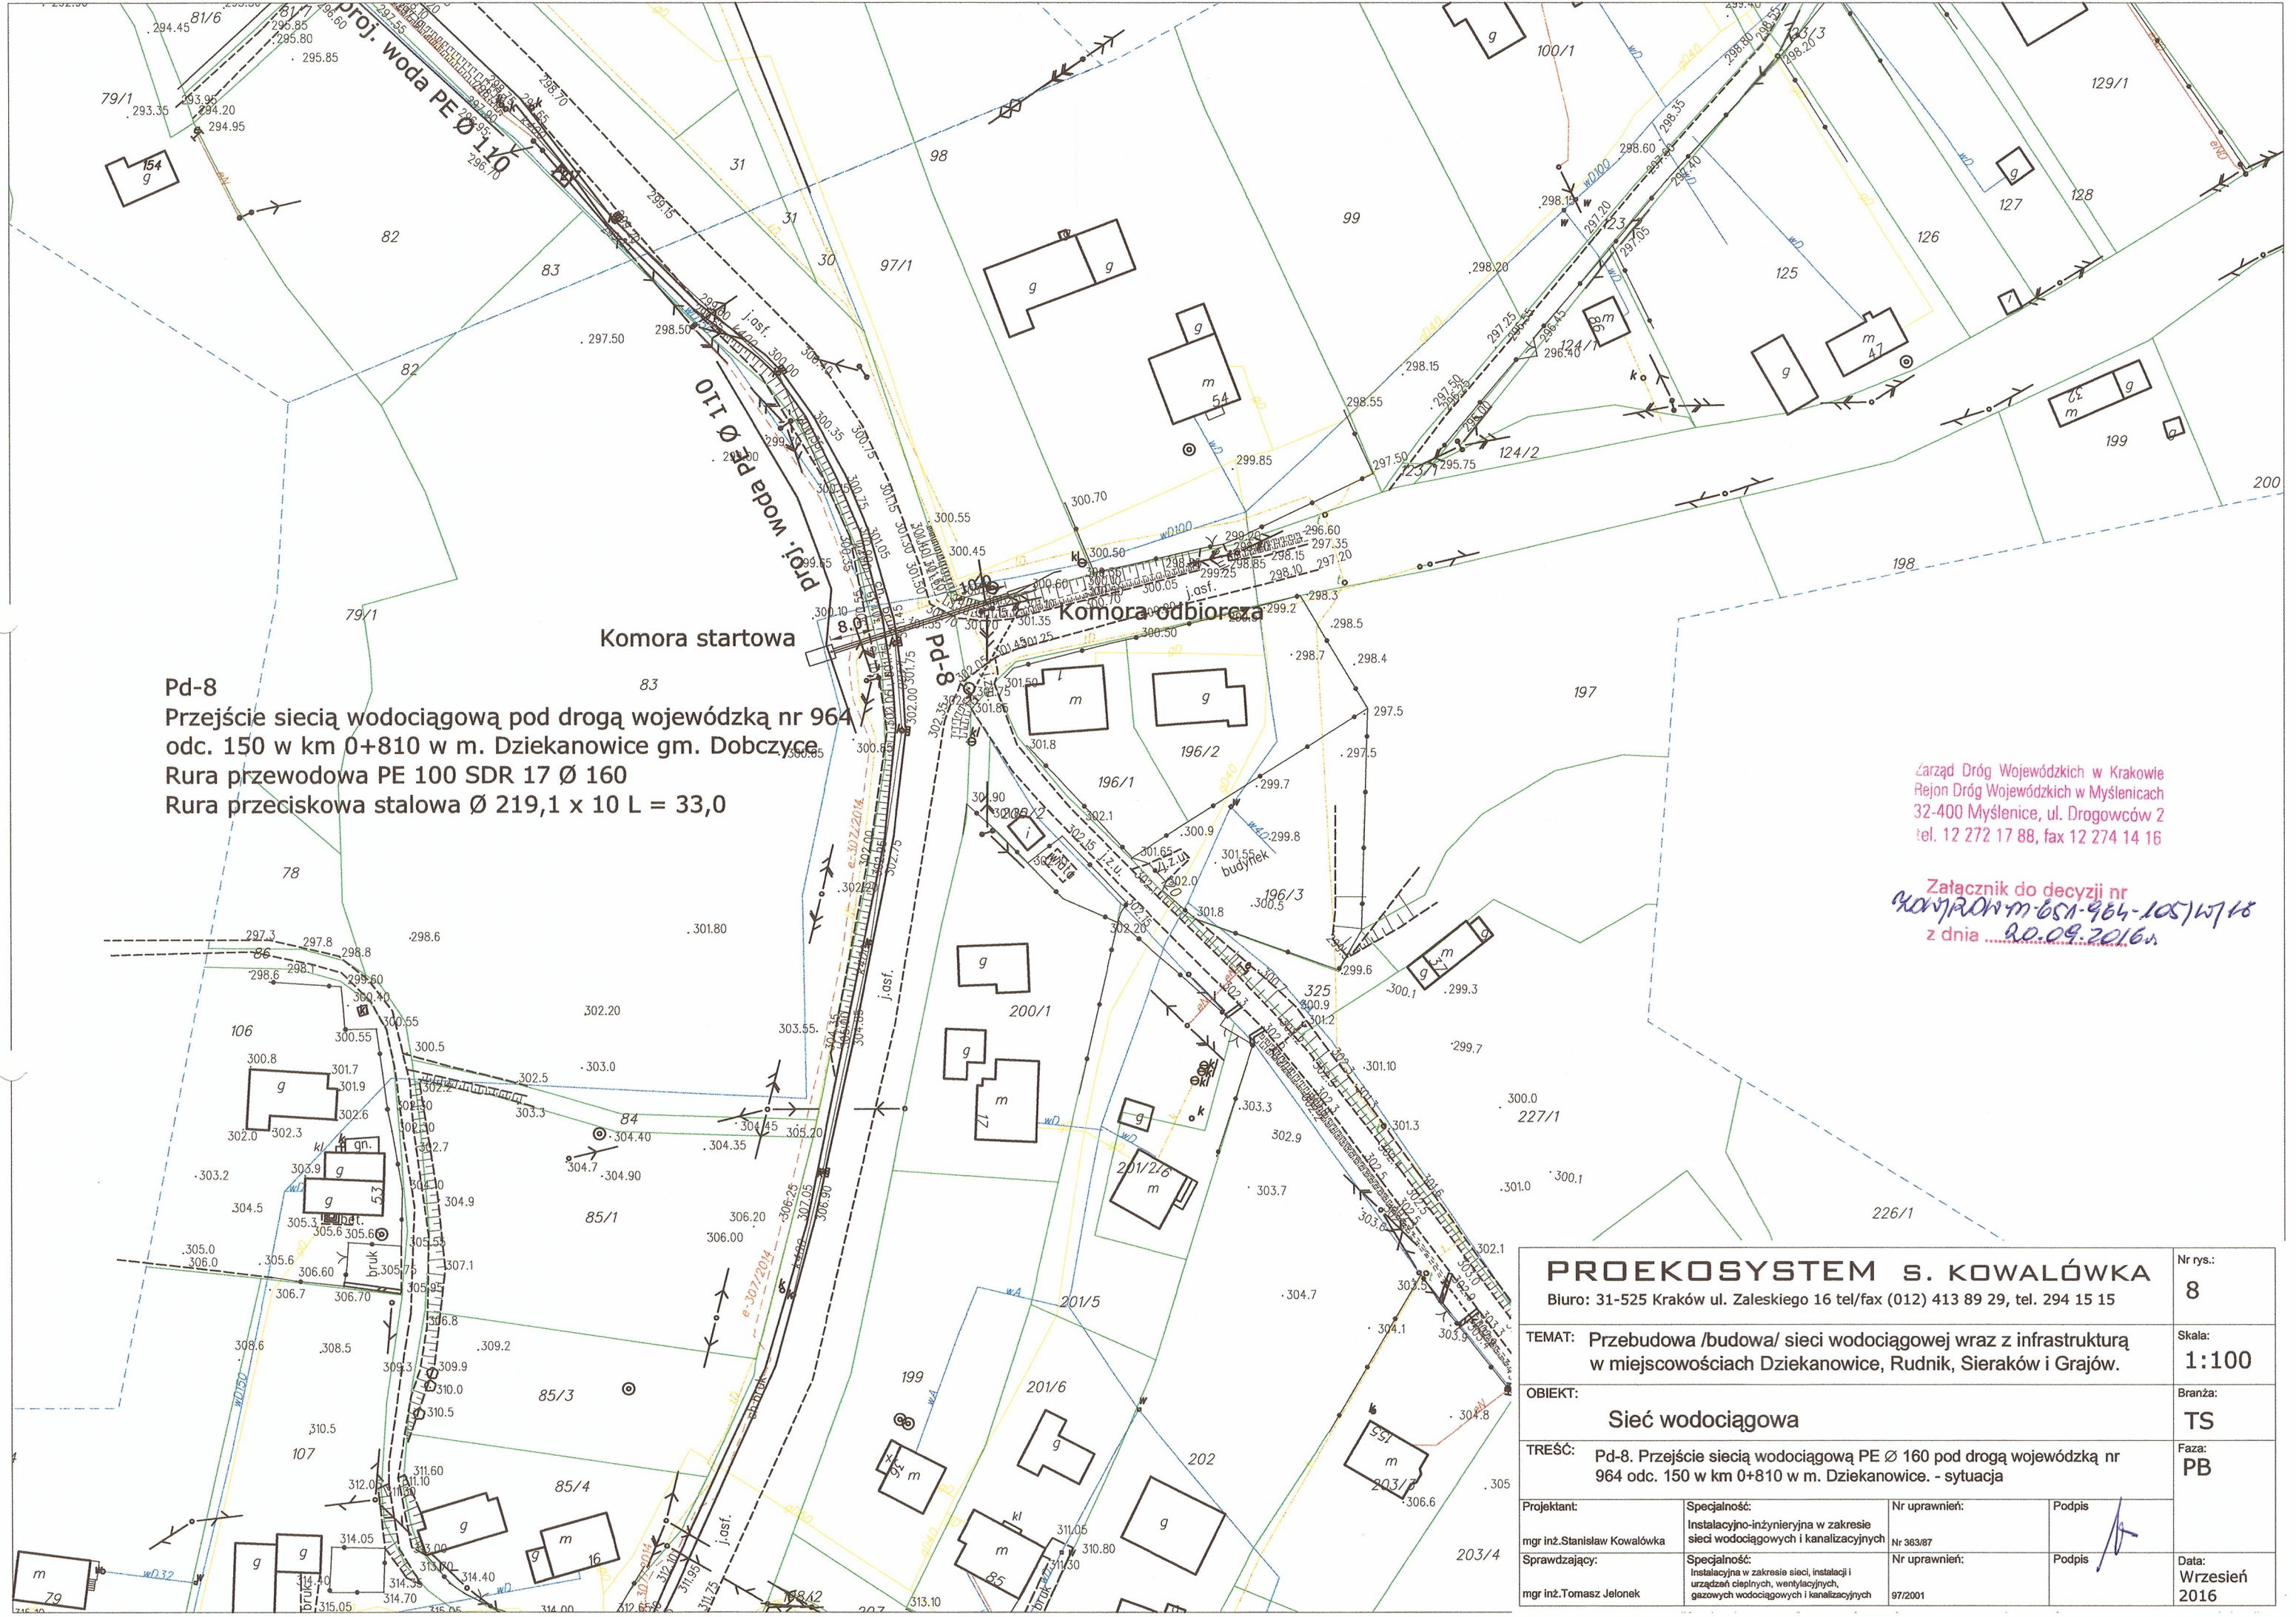


Pd-8
Przejście siecią wodociagową pod drogą wojewódzką nr 964
odc. 150 w km 0+810 w m. Dziekanowice gm. Dobczyce
Rura przewodowa PE 100 SDR 17 Ø 160
Rura przeciskowa stalowa Ø 219,1 x 10 L = 33,0

Zarząd Dróg Wojewódzkich w Krakowie
Rejon Dróg Wojewódzkich w Myślenicach
32-400 Myślenice, ul. Drogowców 2
tel. 12 272 17 88, fax 12 274 14 16

Załącznik do decyzji nr
KOW.ROD.M.651-964-105/W/16
z dnia 20.09.2016r.

PROEKOSYSTEM S. KOWALÓWKA Biuro: 31-525 Kraków ul. Zaleskiego 16 tel/fax (012) 413 89 29, tel. 294 15 15				Nr rys.: 8
TEMAT: Przebudowa /budowa/ sieci wodociagowej wraz z infrastrukturą w miejscowościach Dziekanowice, Rudnik, Sieraków i Grajów.				Skala: 1:100
OBIEKT: Sieć wodociagowa				Branża: TS
TREŚĆ: Pd-8. Przejście siecią wodociagową PE Ø 160 pod drogą wojewódzką nr 964 odc. 150 w km 0+810 w m. Dziekanowice. - sytuacja				Faza: PB
Projektant: mgr inż. Stanisław Kowalówka	Specjalność: Instalacyjno-inżynieryjna w zakresie sieci wodociagowych i kanalizacyjnych	Nr uprawnień: Nr 363/87	Podpis: 	Data: Wrzesień 2016
Sprawdzający: mgr inż. Tomasz Jelonek	Specjalność: Instalacyjna w zakresie sieci, instalacji i urządzeń cieplnych, wentylacyjnych, gazowych wodociagowych i kanalizacyjnych	Nr uprawnień: 97/2001	Podpis: 	

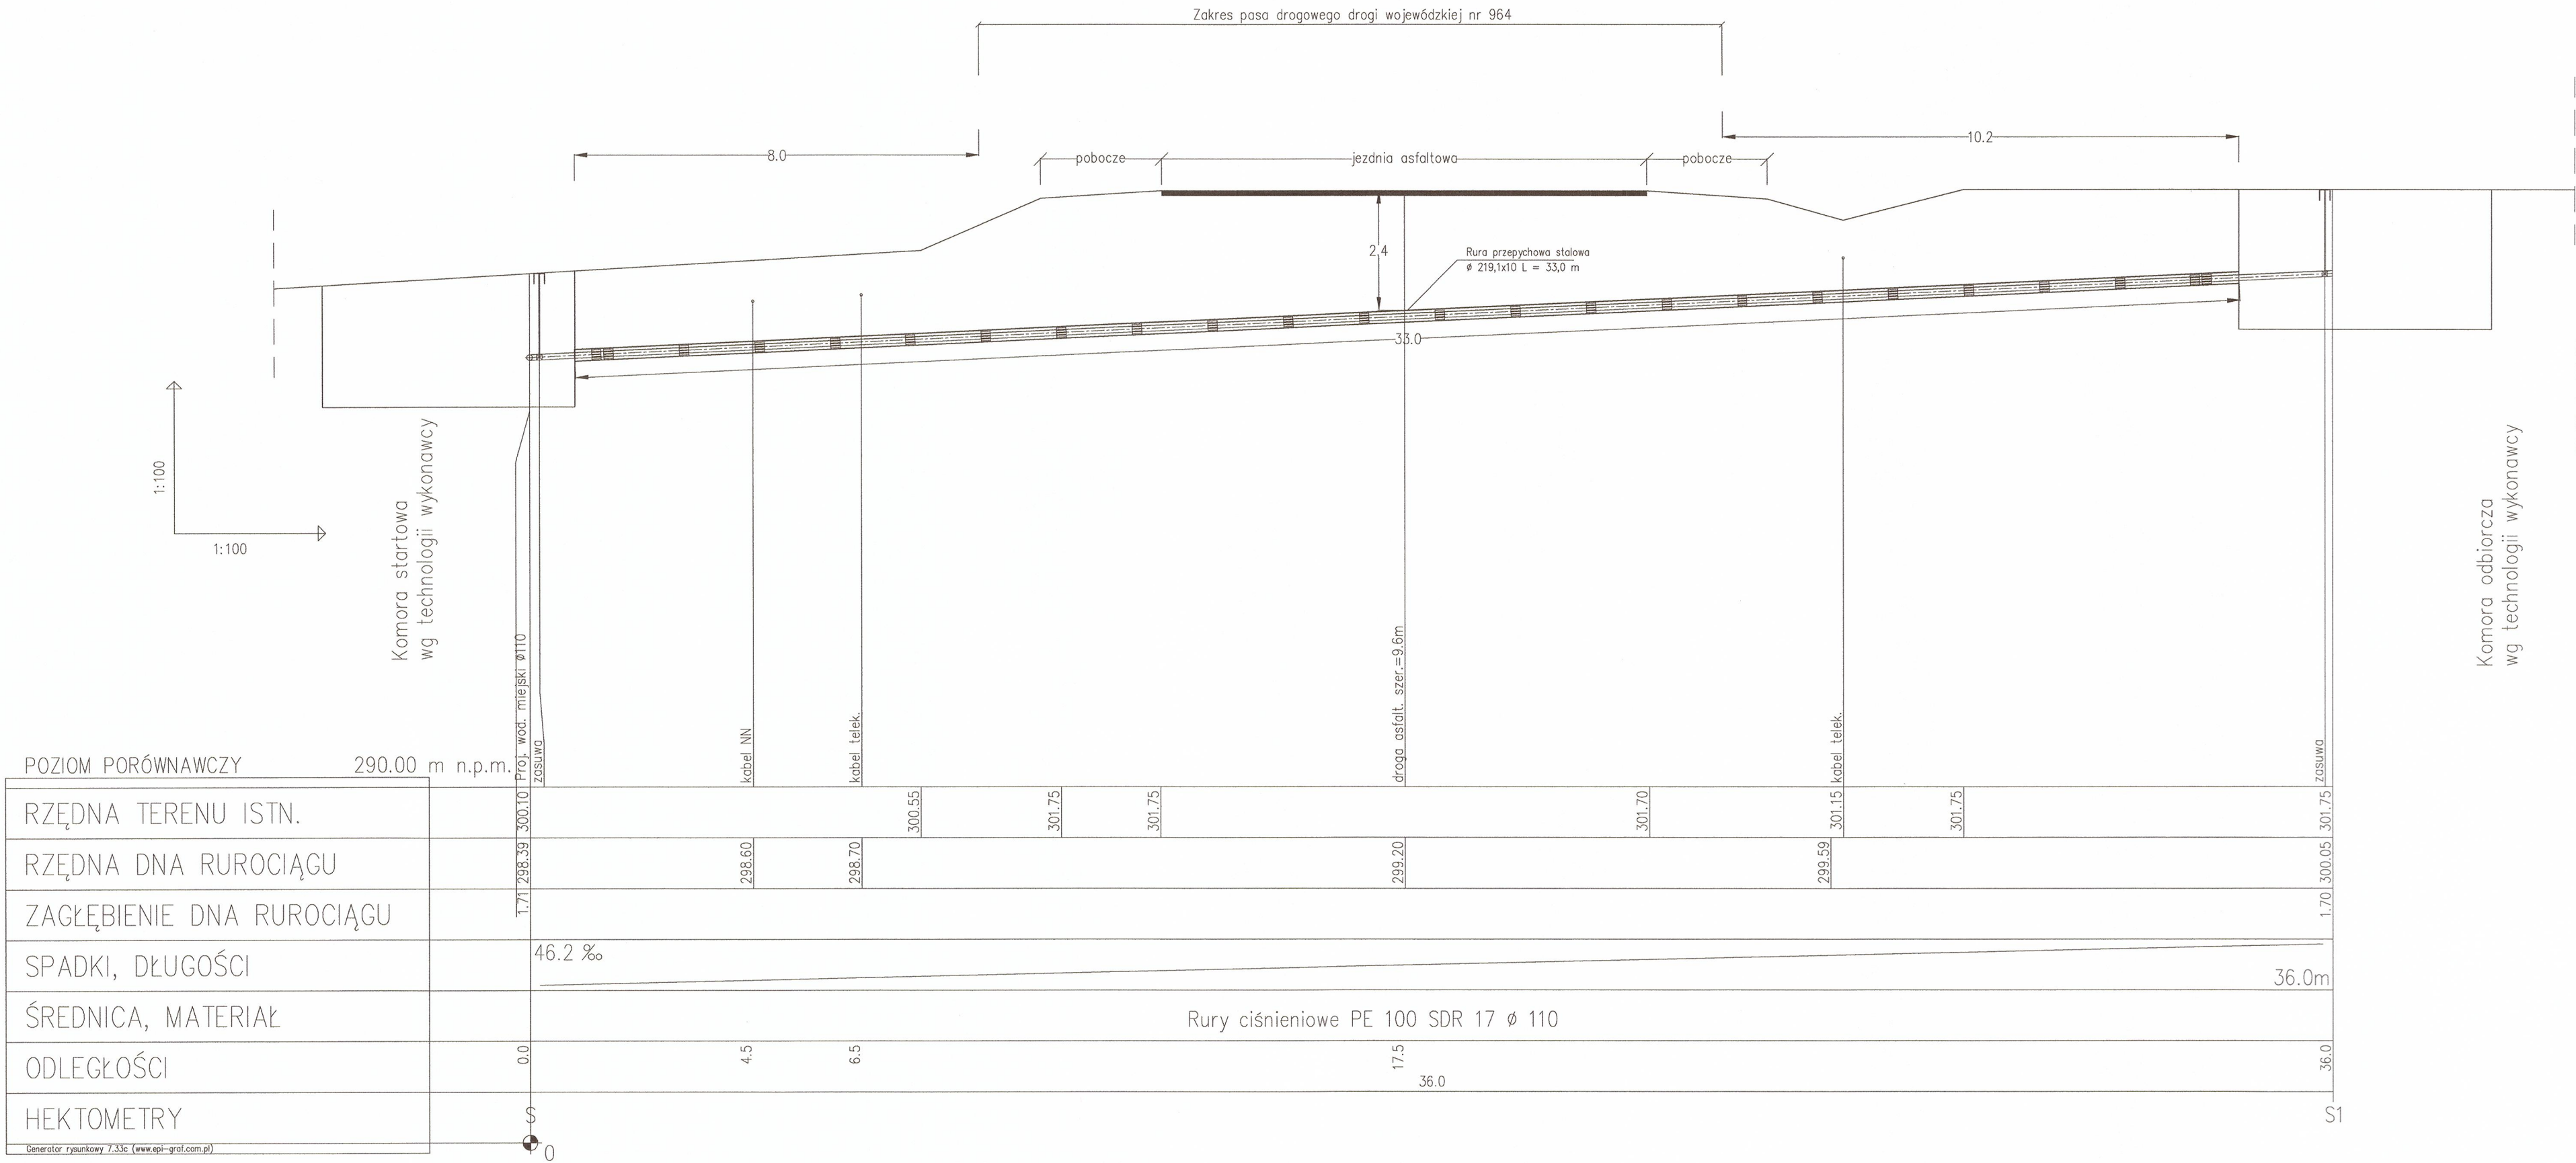

Pd-8
Przejście sieci wodociągowej pod drogą wojewódzką nr 964
odc. 150 w km 0+810 w m. Dziekanowice gm. Dobczyce
Rura przewodowa PE 100 SDR 17 Ø 160
Rura przepychowa stalowa Ø 219,1 x 10 L = 33,0

Zarząd Dróg Wojewódzkich w Krakowie
Rejon Dróg Wojewódzkich w Mysłowicach
32-400 Mysłowice, ul. Drogowców 2
tel. 12 272 17 88, fax 12 274 14 16

Załącznik do decyzji nr
WDK.001.07.051-964-1051/16
z dnia 20.08.2016r.

PROEKOSYSTEM S. KOWALÓWKA				Nr rys.:
Biuro: 31-525 Kraków ul. Zaleskiego 16 tel/fax (012) 413 89 29, tel. 294 15 15				8A
TEMAT: Przebudowa /budowa/ sieci wodociągowej wraz z infrastrukturą w miejscowościach Dziekanowice, Rudnik, Sieraków i Grajów.				Skala: 1:100
OBIEKT: Sieć wodociągowa				Branża: TS
TREŚĆ: Pd-8. Przejście siecią wodociągową PE Ø 110 pod drogą wojewódzką nr 964 odc. 150 w km 0+810 w m. Dziekanowice. - przekrój				Faza: PB
Projektant:	Specjalność:	Nr uprawnień:	Podpis:	Data: Październik 2015 r.
mgr inż. Stanisław Kowalówka	Instalacyjno-inżynierska w zakresie sieci wodociągowych i kanalizacyjnych	Nr. 363/87		
Sprawdzający:	Specjalność:	Nr uprawnień:	Podpis:	
mgr inż. Tomasz Jelonek	Instalacyjna w zakresie sieci, instalacji i urządzeń cieplnych, wentylacyjnych, gazowych wodociągowych i kanalizacyjnych	97/2001		