

Urząd Dróg Wojewódzkich w Krakowie  
Rejon Dróg Wojewódzkich w Myslenicach  
2-400 Myslenice, ul. Drogowców  
tel. 12 272 17 88, fax 12 274 14

Załącznik do decyzji nr  
XDN/RDN-M-651-864-105/W/16  
z dnia ..... 20.09.2016r.

Załącznik do decyzji nr  
XDN/RDN-M-651-864-117/W/16  
z dnia ..... 03.11.2016


**Pd-7**  
Przebieg sieci wodociągowej pod drogą wojewódzką nr 964 odc. 150  
w km 0+985 w m. Dziekanowice gm. Dobczyce  
Rura przewodowa PE 100 SDR 17 Ø 110  
Rura przeciskowa stalowa Ø 219,1 x 10 L = 23,0 m

granice pasa drogowego

Pd-8

<b>PROEKOSYSTEM S. KOWALÓWKA</b> Biuro: 31-525 Kraków ul. Zaleskiego 16 tel/fax (012) 413 89 29, tel. 294 15 15				Nr rys.: <b>1</b>
TEMAT: Przebudowa /budowa/ sieci wodociągowej wraz z infrastrukturą w miejscowościach Dziekanowice, Rudnik, Sieraków i Grajów.				Skala: <b>1:1000</b>
OBIEKT: <b>Sieć wodociągowa</b>				Branża: <b>TS</b>
TREŚĆ: Pd-7. Przebieg sieci wodociągowej PE Ø 110 pod drogą wojewódzką nr 964 odc. 150 w km 0+985 w m. Dziekanowice. - sytuacja				Faza:
Projektant: mgr inż. Stanisław Kowalówka	Specjalność: Instalacyjno-inżynierska w zakresie sieci wodociągowych i kanalizacyjnych	Nr uprawnień: Nr 363/87	Podpis	<b>PB</b>
Sprawdzający: mgr inż. Tomasz Jelonek	Specjalność: Instalacyjna w zakresie sieci, instalacji i urządzeń cieplnych, wentylacyjnych, gazowych wodociągowych i kanalizacyjnych	Nr uprawnień: 97/2001	Podpis	
				Data: <b>Październik 2016</b>



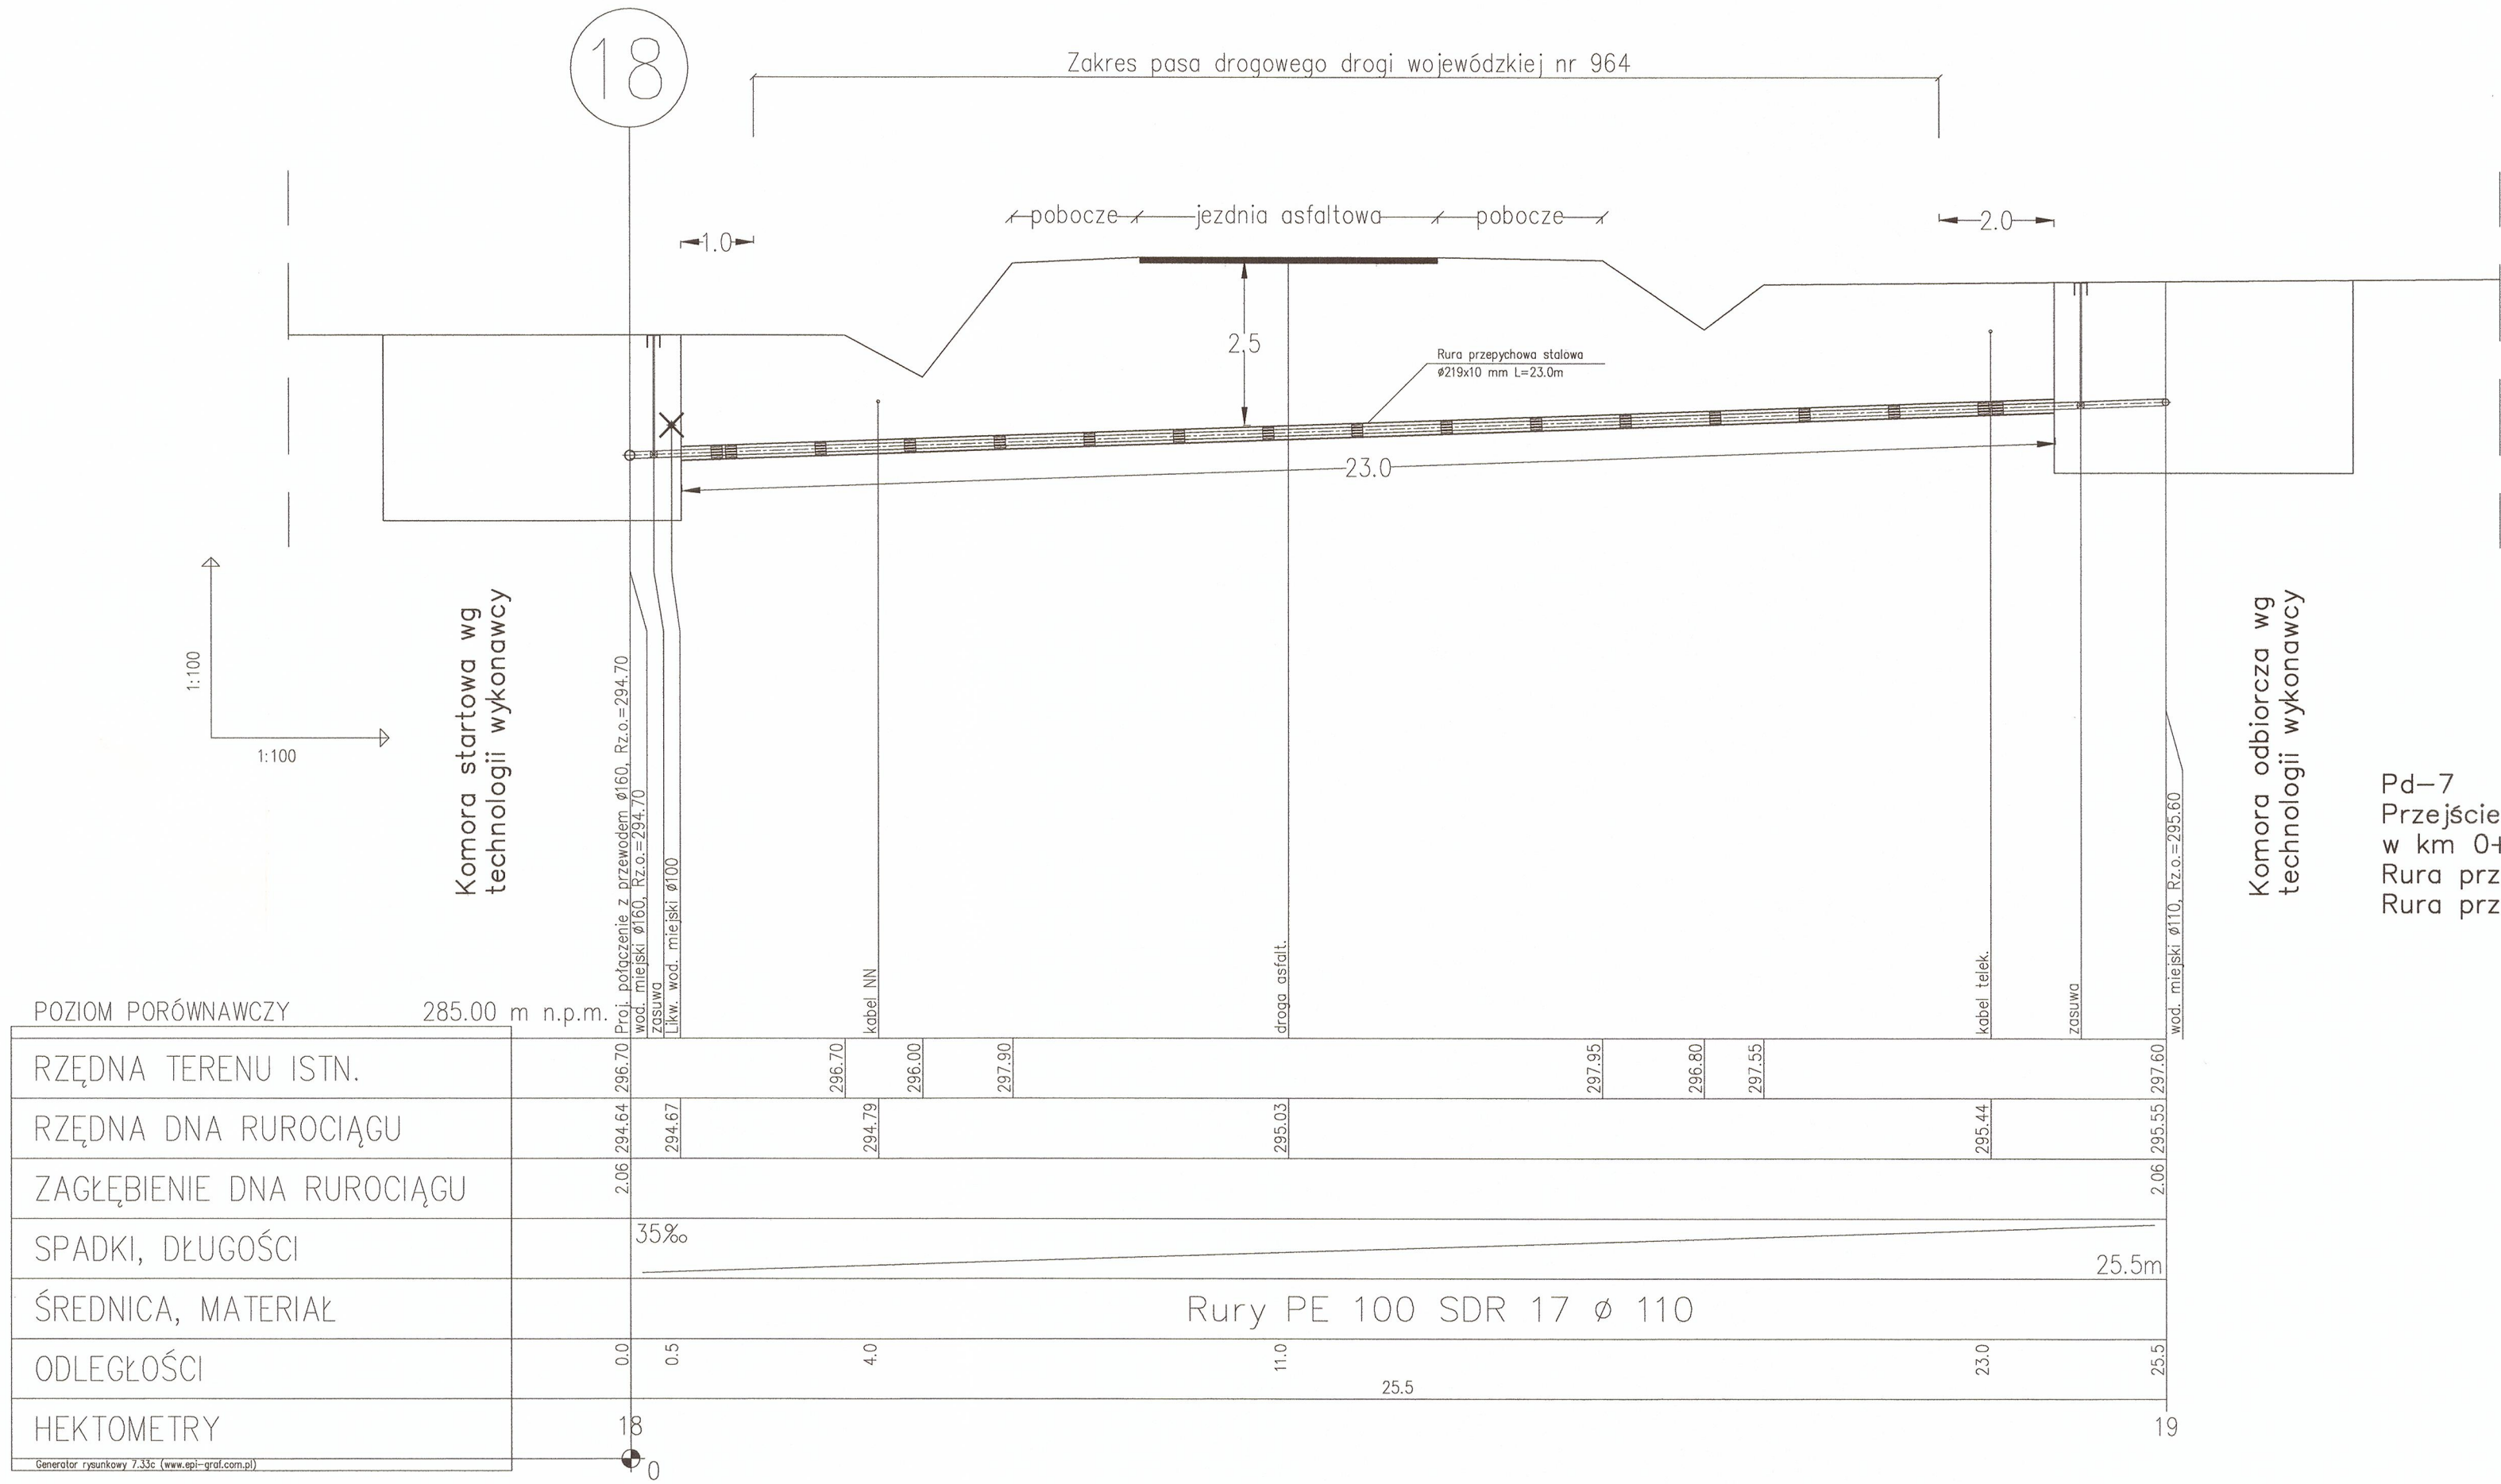

Urząd Dróg Wojewódzkich w Krakowie  
Urząd Dróg Wojewódzkich w Myślenicach  
2-400 Myślenice, ul. Drogowców 2  
tel. 12 272 17 88, fax 12 274 14 16

Załącznik do decyzji nr  
KDM/RDN-M-651-964-105/W/16  
z dnia 20.09.2016r

Załącznik do decyzji nr  
KDM/RDN-M-651-964-117/W/16  
z dnia 03.11.2016r

Pd-7  
Przeście sieć wodociągową pod drogą wojewódzką nr 964 odc. 150  
w km 0+978 w m. Dziekanowice gm. Dobczyce  
Rura przewodowa PE 100 SDR 17 Ø 110  
Rura przeciskowa stalowa Ø 219,1 x 10 L = 23,0 m

**PROEKOSYSTEM S. KOWALÓWKA**  
Biuro: 31-525 Kraków ul. Zaleskiego 16 tel/fax (012) 413 89 29, tel. 294 15 15

TEMAT: **Przebudowa /budowa/ sieci wodociągowej wraz z infrastrukturą  
w miejscowościach Dziekanowice, Rudnik, Sieraków i Grajów.**

OBIEKT: **Sieć wodociągowa**

TREŚĆ: **Pd-7. Przeście sieć wodociągową PE Ø 110 pod drogą wojewódzką nr  
964 odc. 150 w km 0+985 w m. Dziekanowice. - przekrój**

Projektant:  
mgr inż. Stanisław Kowalówka

Specjalność:  
Instalacyjno-inżynierska w zakresie  
sieci wodociągowych i kanalizacyjnych

Nr uprawnień:  
Nr 363/87

Podpis

Sprawdzający:  
mgr inż. Tomasz Jelonek

Specjalność:  
Instalacyjna w zakresie sieci, instalacji i  
urządzeń ciepłych, wentylacyjnych,  
gazowych wodociągowych i kanalizacyjnych

Nr uprawnień:  
97/2001

Podpis

Nr rys.:

1a

Skala:

1:100

Branża:

TS

Faza:

PB

Data:

Październik

2016