

Zarząd Dróg Wojewódzkich w Krakowie  
Rejon Dróg Wojewódzkich w Mysłowicach  
32-400 Mysłowice, ul. Drogowców 2  
tel. 12 272 17 88, fax 12 274 14 16

Załącznik do decyzji nr  
XD.H/ROH.m-651-964-120/17/16  
z dnia 09.11.2016r.

Przejście siecią wodociagową PE 100 SDR 17 Ø 160 L = 15,8 m w pasie drogi wojewódzkiej nr 964 odc. 150 w km 2+087 - 2+101 w m. Sieraków gm. Dobczyce.  
Rura osłonowa stalowa Ø 273x10 mm L = 5,6 m

Granica pasa drogowego

# PROEKOSYSTEM S. KOWALÓWKA

Biuro: 31-525 Kraków ul. Zaleskiego 16, tel/fax 12 417-41-57



TEMAT: Budowa i przebudowa sieci wodociagowej wraz z infrastrukturą w miejscowościach Dziekanowice, Rudnik, Sieraków, Grajów, Winiary.

OBIEKT: Sieć wodociagowa

TREŚĆ: Przejście siecią wodociagową PE 100 SDR 17 Ø 160 w pasie drogi wojewódzkiej nr 964 odc. 150 w km 2+087 - 2+101 w m. Sieraków gm. Dobczyce. Sytuacja.

Projektant: mgr inż. Stanisław Kowalówka	Specjalność: instalacyjno-inżynieryjna w zakresie sieci zewnętrznych	Nr uprawnień: UAN-Upr. 363/87	Podpis	Data:
Sprawdzający: mgr inż. Tomasz Jelonek	Specjalność: sieci, instalacje i urządzenia sanitarne	Nr uprawnień: Nr. ewid. 97/2001	Podpis	Listopad 2016



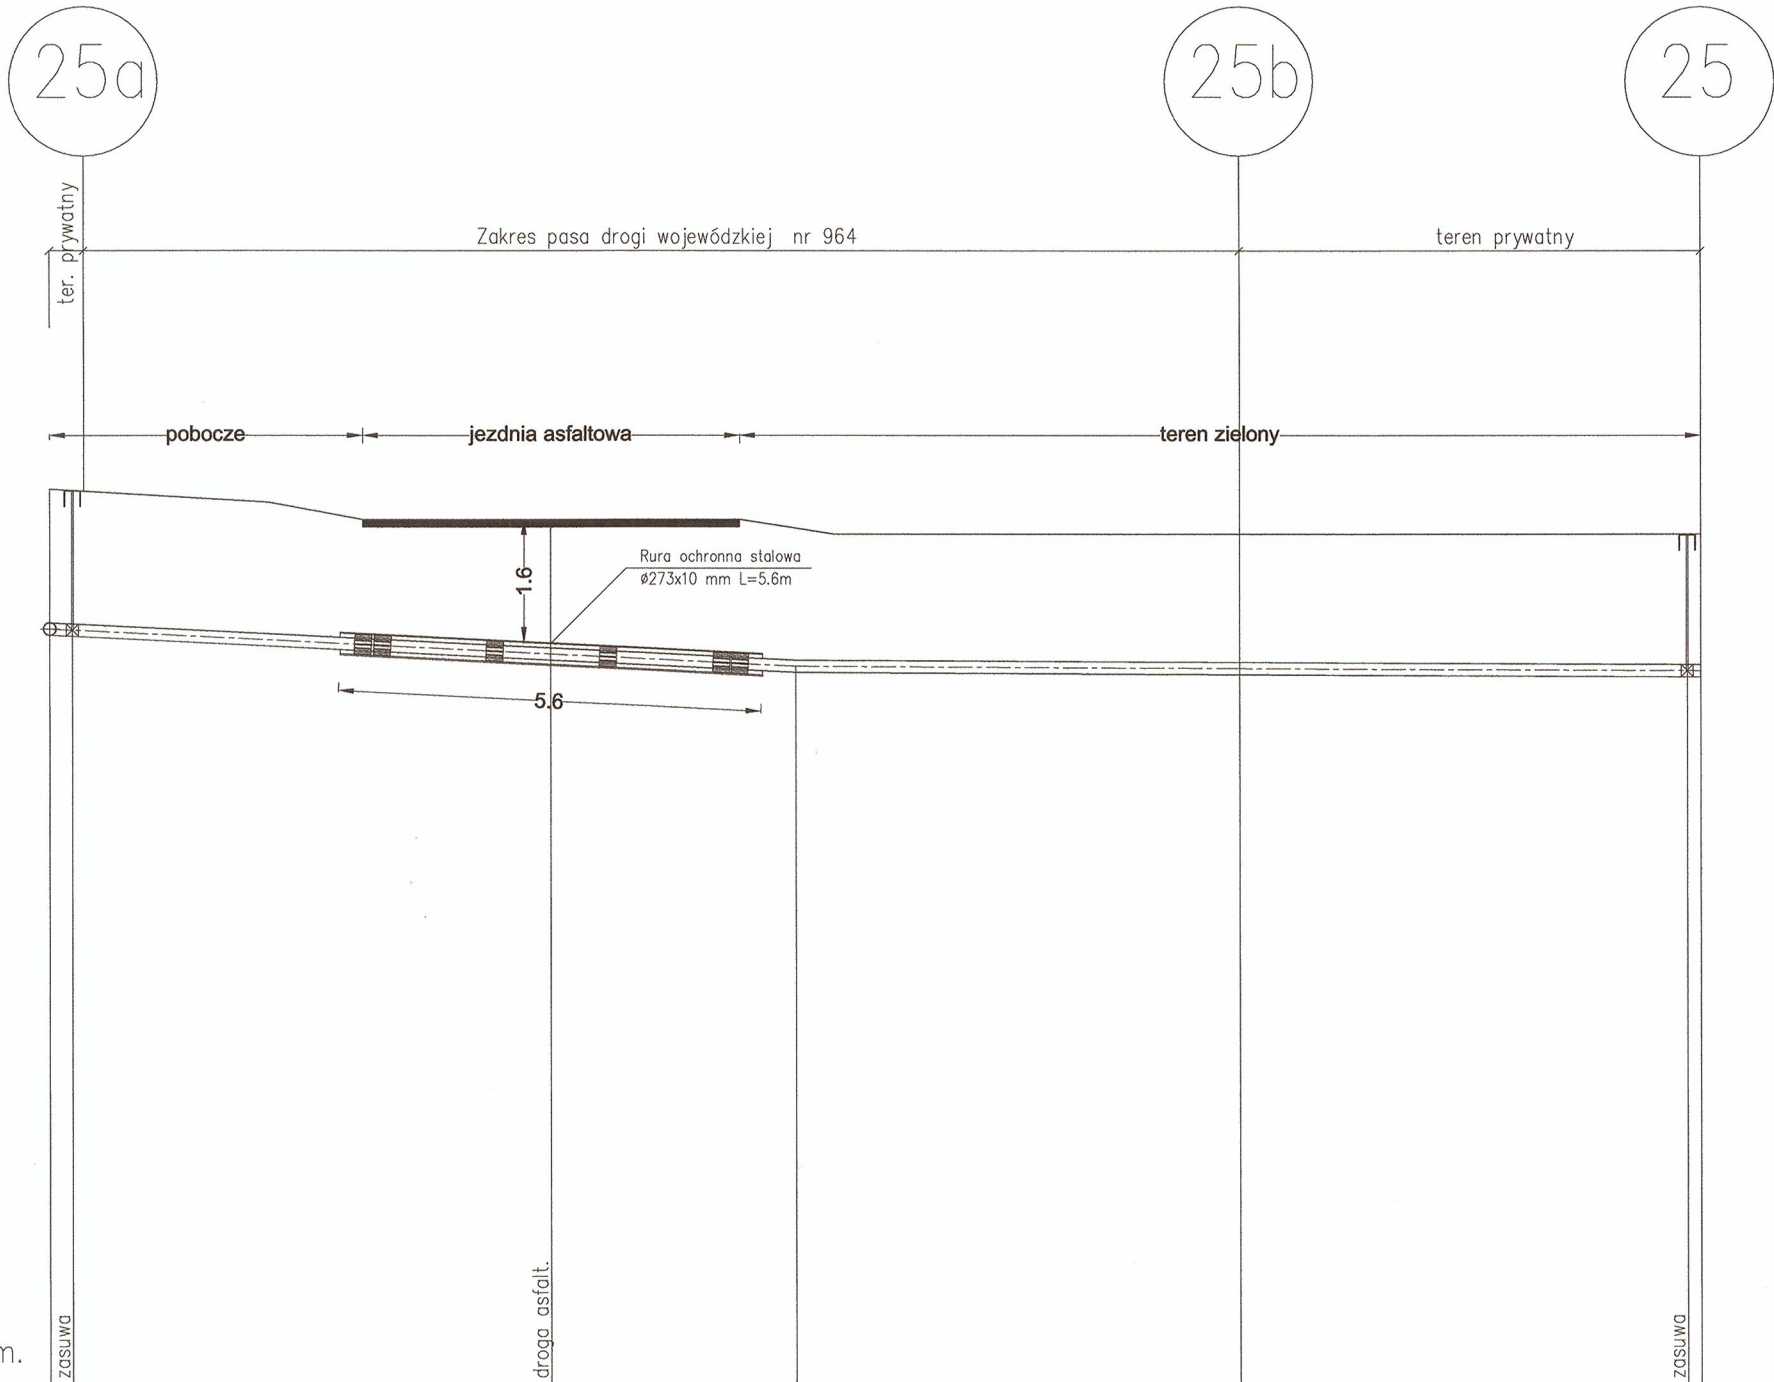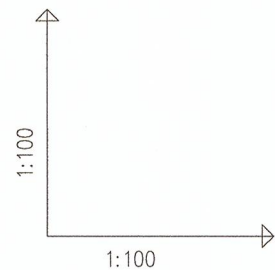

POZIOM PORÓWNAWCZY 290.00 m n.p.m.

RZĘDNA TERENU ISTN.	301.85	301.25	301.25	301.25	301.25
RZĘDNA DNA RUROCIĄGU	299.92	299.59	299.43	299.40	299.37
ZAGŁĘBIENIE DNA RUROCIĄGU	1.93		1.82	1.85	1.88
SPADKI, DŁUGOŚCI	50‰	10.0m	5‰	12.0m	
ŚREDNICA, MATERIAŁ		Rury ciśnieniowe PE 100 SDR 17 Ø 160 zgrzewane czołowo			
ODLEGŁOŚCI	0.0	10.0	6.5	10.0	6.0
HEKTOMETRY					

Generator rysunkowy 7.33c (www.epi-graf.com.pl)

Przejsie sieci wodociagowq PE 100 SDR 17 Ø 160 w pasie drogi wojewódzkiej nr 964  
odc. 150 w km 2+087 – 2+101 w m. Sieraków gm. Dobczyce.  
Rura oslonowa stalowa Ø 273x10 mm L = 5,6 m

Zarząd Dróg Wojewódzkich w Krakowie  
Rejon Dróg Wojewódzkich w Mysłenicach  
32-400 Mysłenice, ul. Drogowców 2  
tel. 12 272 17 88, fax 12 274 14 16

Załącznik do decyzji nr  
WDN/ROD-M-651-964-120/1716  
z dnia 09.11.2016r.

<b>PROEKOSYSTEM S. KOWALÓWKA</b> Biuro: 31-525 Kraków ul. Zaleskiego 16, tel/fax 12 417-41-57				Nr rys.: <b>1a</b>
TEMAT: Budowa i przebudowa sieci wodociągowej wraz z infrastrukturą w miejscowościach Dziekanowice, Rudnik, Sieraków, Grajów, Winiary.				Skala: 1:100
OBIEKT: Sieć wodociągowa				Branża: TS
TREŚĆ: Przejsie siecią wodociagowq PE 100 SDR 17 Ø 160 w pasie drogi wojewódzkiej nr 964 odc. 150 w km 2+087 - 2+101 w m. Sieraków gm. Dobczyce. Przekrój				Faza: PB
Projektant: mgr inż. Stanisław Kowalówka	Specjalność: instalacyjno-inżynierska w zakresie sieci zewnętrznych	Nr uprawnień: UAN-Upr. 363/87	Podpis	Data: Listopad 2016
Sprawdzający: mgr inż. Tomasz Jelonek	Specjalność: sieci, instalacje i urządzenia sanitarne	Nr uprawnień: Nr. ewid. 97/2001	Podpis	