

Gm. Dobczyce woj. małopolskie



Mapę sporządzono na podstawie ark. 173.143.101 mapy zasadniczej oraz pomiaru uzupełniającego na gruncie.
Przyjęte granice są zgodne z mapą ewidencji gruntów oraz stanem władania.
Nie wprowadzono uzgodnień ZUP.
Mapa w zarysach jest aktualna na dzień 25.06.2014r.
Nie wykryto się istnienia innych urządzeń podziemnych, które nie zostały zgłoszone do inwentaryzacji.
W zakresie opracowania nie badano słuszności gruntowych ujawnionych w księgach wieczystych dotyczących nieruchomości.
HERG: 3739/177/2013 DZ: 4510/2013
Układ wsp. 1965/1 – "Kronsztad 86"


GEOKART-INTERNATIONAL
Spółka z o.o.
35-113 Rzeszów, ul. Wita Stwosza 44

Rzeszów dnia: 25.06.2014 r.

GEODETA UPRAWNIONY
JANUSZ HNAT
Nr upraw. 2534 (1, 2)
Sporządził:

MAPA DO CELÓW PROJEKTOWYCH
Skala 1:1000
pow. Myślenice woj. małopolskie
gm. Dobczyce [120901_4] obręb: Dobczyce [0001]
Ark. 173.143.101

Proświdzka się że niniejszy dokument został opracowany w wyniku prac geodetycznych i kartograficznych, których rezultaty zawiera operat techniczny wpisany do ewidencji materiałów parafowego zasobu geodetycznego i kartograficznego.
Organ prowadzący parafowy zasob geodetyczny i kartograficzny: Starosta Powiatu Myślenickiego
Identyfikator ewidencyjny materiału zasobu - operatu technicznego: P.1205.1014.1674
Data wpisania operatu technicznego do ewidencji materiałów zasobu: 24.08.2014
Imię, nazwisko i podpis osoby reprezentującej organ: [Podpis]

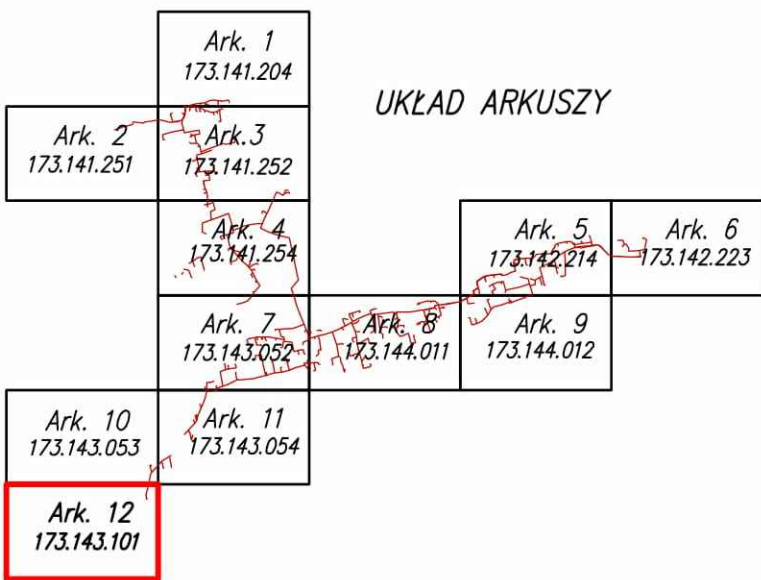

LEGENDA:
Elementy projektowane:
Proj. sieć kanalizacji sanitarnej grawitacyjnej
Proj. sieć kanalizacji sanitarnej tłocznej
Proj. przebieg kanalizacji sanitarnej
Projektowana przepompownia ścieków sieciowa
Projektowana rura ochronna PE, stal
Projektowana rura ochronna dwudzielna
Proj. kabel elektryczny
Elementy istniejące:
Istniejąca sieć gazowa
Istniejąca sieć kanalizacyjna
Istniejąca sieć wodociągowa
Istniejący kabel telefoniczny
Istniejący kabel elektryczny

Investor:	GMINA DOBCZYCE			
Adres:	ul. RYNEK 26, 32-410 DOBCZYCE			
Projekt:	KANALIZACJA SANITARNA W MIEJSCOWOŚCI SKRZYŃKA (część północna), NEZDÓW oraz w części m.Dobczyce tj. ul. Skrzynka i Wodkowa - ETAP I			
Lokalizacja:	DOBCZYCE			
Wykonawca:	 GEOKART - INTERNATIONAL Spółka z o.o. 35-113 Rzeszów, ul. Wita Stwosza 44			
ZESPÓŁ PROJEKTOWY:				
FUNKCJA:	NR UPR.:	BRANŻA:	PODRS:	
Projektant: mgr inż. Jolana Rybak	Upr.bud.Nr: PKM_0002/PW05/09	SANITARNA		
Sprzedawca: mgr inż. Marcin Łabaj	Upr.bud.Nr: PKD_0002/PO05/09			
Opracowanie: Tomasz Górecki				
Faza:		Data opracowania:		12.2018 r.
PROGRAM FUNKCJONALNO-UŻYTKOWY		Skala rysunku: 1:1000		
Nazwa rysunku: PLAN SYTUACYJNY - ETAP I		Nr rysunku:		123.143.101
		Nr tytuł:		12