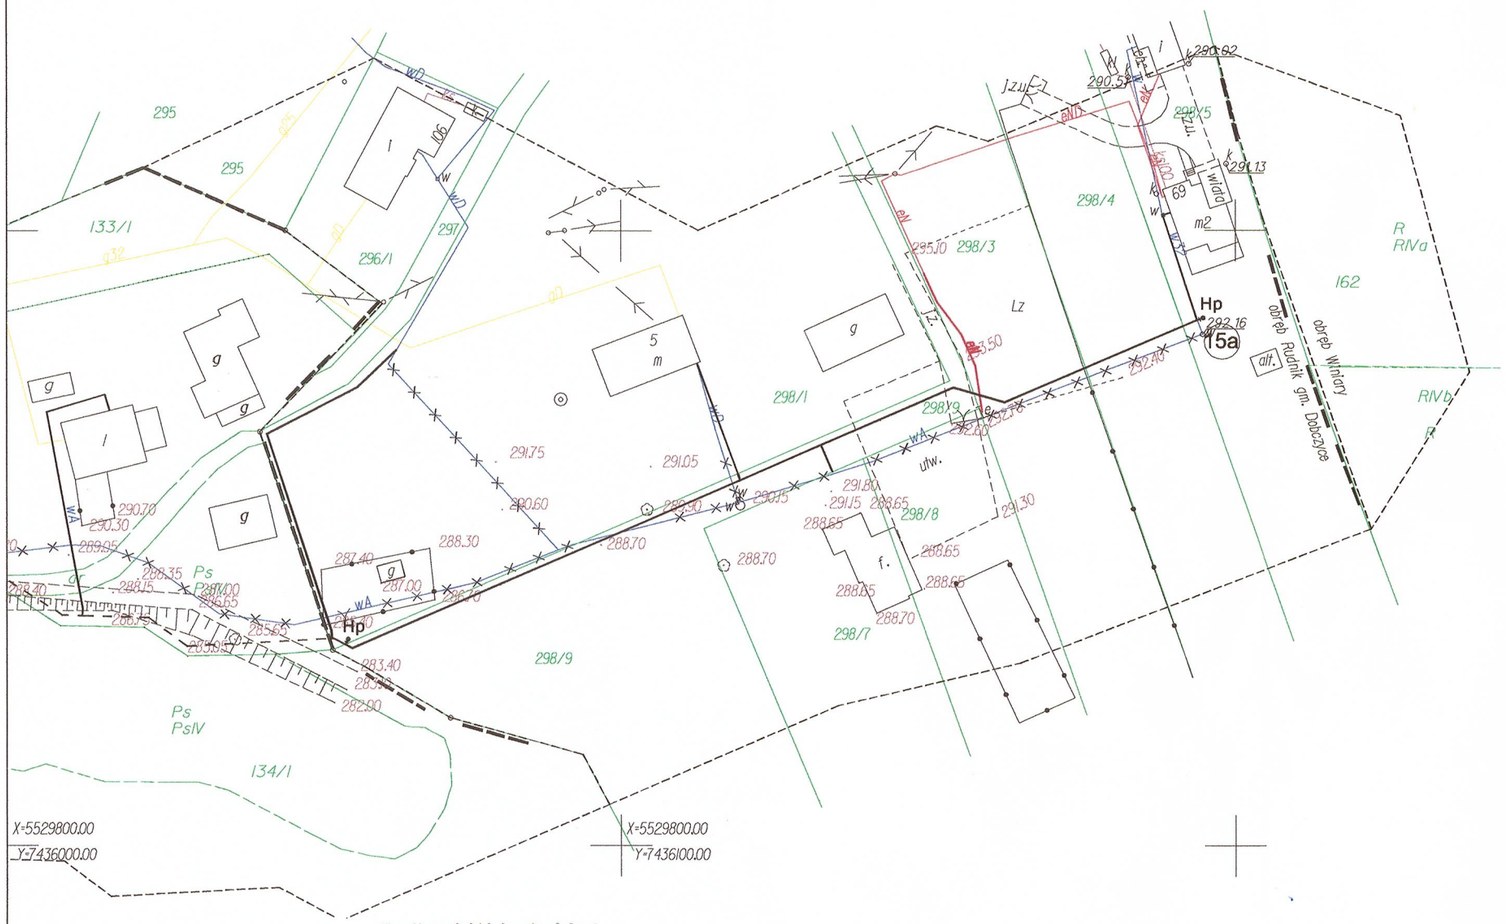

Nie wykluczа się istnienia w terenie innych
nie wykazanych na niniejszej mapie urządzeń podziemnych,
które nie były zgłoszone do inwentaryzacji
Niniejsza mapa została wykonana bez ustalenia obciążeń dotyczących służebności gruntowych.
Wykazane na niniejszej mapie granice nieruchomości nie zostały wyznaczone w terenie i nie zostały określone z wymaganą dokładnością.

MAPA DO CELÓW PROJEKTOWYCH

skala 1:1000 sekcja 7.121.13.01
powiat myślenicki
jedn.ewid. Dobczyce-G
obręb Rudnik
działka 297, 298/4, 298/9

Układ odniesienia wysokości Kronsztad 86
Układ wsp.poziomych 2000
Sytuacja zgodna z terenem na październik 2016

Wykonał: dn. 20.10.2016
L.ks.rob. 2602/2016
Nr ew.zgł. 6640.4261/2016

BIURO TECHNICZNE
GEODEX II
31-065 Kraków ul.E.Orzeszkowej 5
tel.(012) 271-17-34
NIP 681-10-01-462
REGON 350131277

Wiesław Szczygieł
geodeta uprawniony
31-065 Kraków, ul. E. Orzeszkowej 5/27
tel. 601 83 11 48
nr upr. 15109

Poświadcza się, że niniejszy dokument został opracowany w wyniku prac geodezyjnych i kartograficznych, których rezultaty zawiera operat techniczny wpisany do ewidencji materiałów państwowego zasobu geodezyjnego i kartograficznego

Organ prowadzący państwowy zasób geodezyjny i kartograficzny	Starosta Powiatu Myślenickiego
Identyfikator ewidencyjny materiału zasobu - operatu technicznego	P.1209.2016.4822
Data wpisania operatu technicznego do ewidencji materiałów zasobu	02.12.2016
Imię, nazwisko i podpis osoby reprezentującej organ	up. STAROSTY mgr inż. Katarzyna Żądło ZASTĘPCA KIEROWNIKA Powiatowego Ośrodka Geodezji, Kartografii i Katastru

STAROSTA POWIATU MYŚLENICKIEGO

Dokumentacja GK.6630. 20.2017 ZAŁĄCZNIK NR 20 z 21 zawierająca usytuowanie projektowanych sieci uzbrojenia terenu w zakresie:

SIEĆ WODOCIĄGOWA i PRZYŁĄCZA na odc. od TAK W PROJEKCIE do .....
..... na odc. od ..... do .....
..... na odc. od ..... do .....
..... na odc. od ..... do .....
..... na odc. od ..... do .....
..... na odc. od ..... do .....

była przedmiotem narady koordynacyjnej przeprowadzonej w dniu 09.02.2017
w budynku Starostwa Powiatowego w Myślenicach w sposób stacjonarny / ~~za pomocą środków komunikacji elektronicznej~~.

Wynikiem w/w narady jest protokół ..... uwag (-ami).

Myślenice, dnia 09 02 2017 .....

LEGENDA:

- Projektowana sieć wodociągowa
- Projektowany przyłącz wodociągowy
- Odcinki wodociągu w powiecie wielickim - objęte oddzielnym wnioskiem
- Istniejąca sieć wodociągowa do umartwienia

PROEKOSYSTEM S. KOWALÓWKA Biuro: 31-525 Kraków ul. Zaleskiego 16, tel/fax 12 417-41-57				Nr rys.: 3.22
TEMAT: Budowa sieci wodociągowej wraz z infrastrukturą w miejscowościach Dziekanowice, Rudnik, Sieraków, Grajów, Winiary.				Skala: 1:1000
OBIEKT: Sieć wodociągowa wraz z infrastrukturą				Branża: TS
TREŚĆ: Projekt Zagospodarowania Terenu - fragment sekcji 7.121.13.01.1				Faza: Uzgodnienia
Projektant: mgr inż. Stanisław Kowalówka	Specjalność: instalacyjno-inżynieryjna w zakresie sieci zewnętrznych	Nr uprawnień: UAN-Upr. 363/87	Podpis	Data: Styczeń 2017
Sprawdzający:	Specjalność:	Nr uprawnień:	Podpis	
Opracował: mgr inż. Tomasz Bargieł			Podpis	