KERG 6640.3398.2016

woj. małopolskie pow. myślenicki gm. Dobczyce

obręb Sieraków

RURA HDPE Ø50, L=4m

Proj. zbiornik wybieralny z

Proj. obsyp do rzędnej 258,15 - 258,30
Ubezpieczenie skarp nasypu geowłókniną i płytami betonowymi ażurowymi wg rys.6

OG - 23

Proj. kontenerowa pompownia wody Z1

Proj. kanalizacja PCV Ø 160

Słup z zestawem ZK1e-1P
wg oddzielnego projektu
TAURON DYSTRYBUCJA S.A.

Kabel YKY 4x10mm²

SKALA 1:500

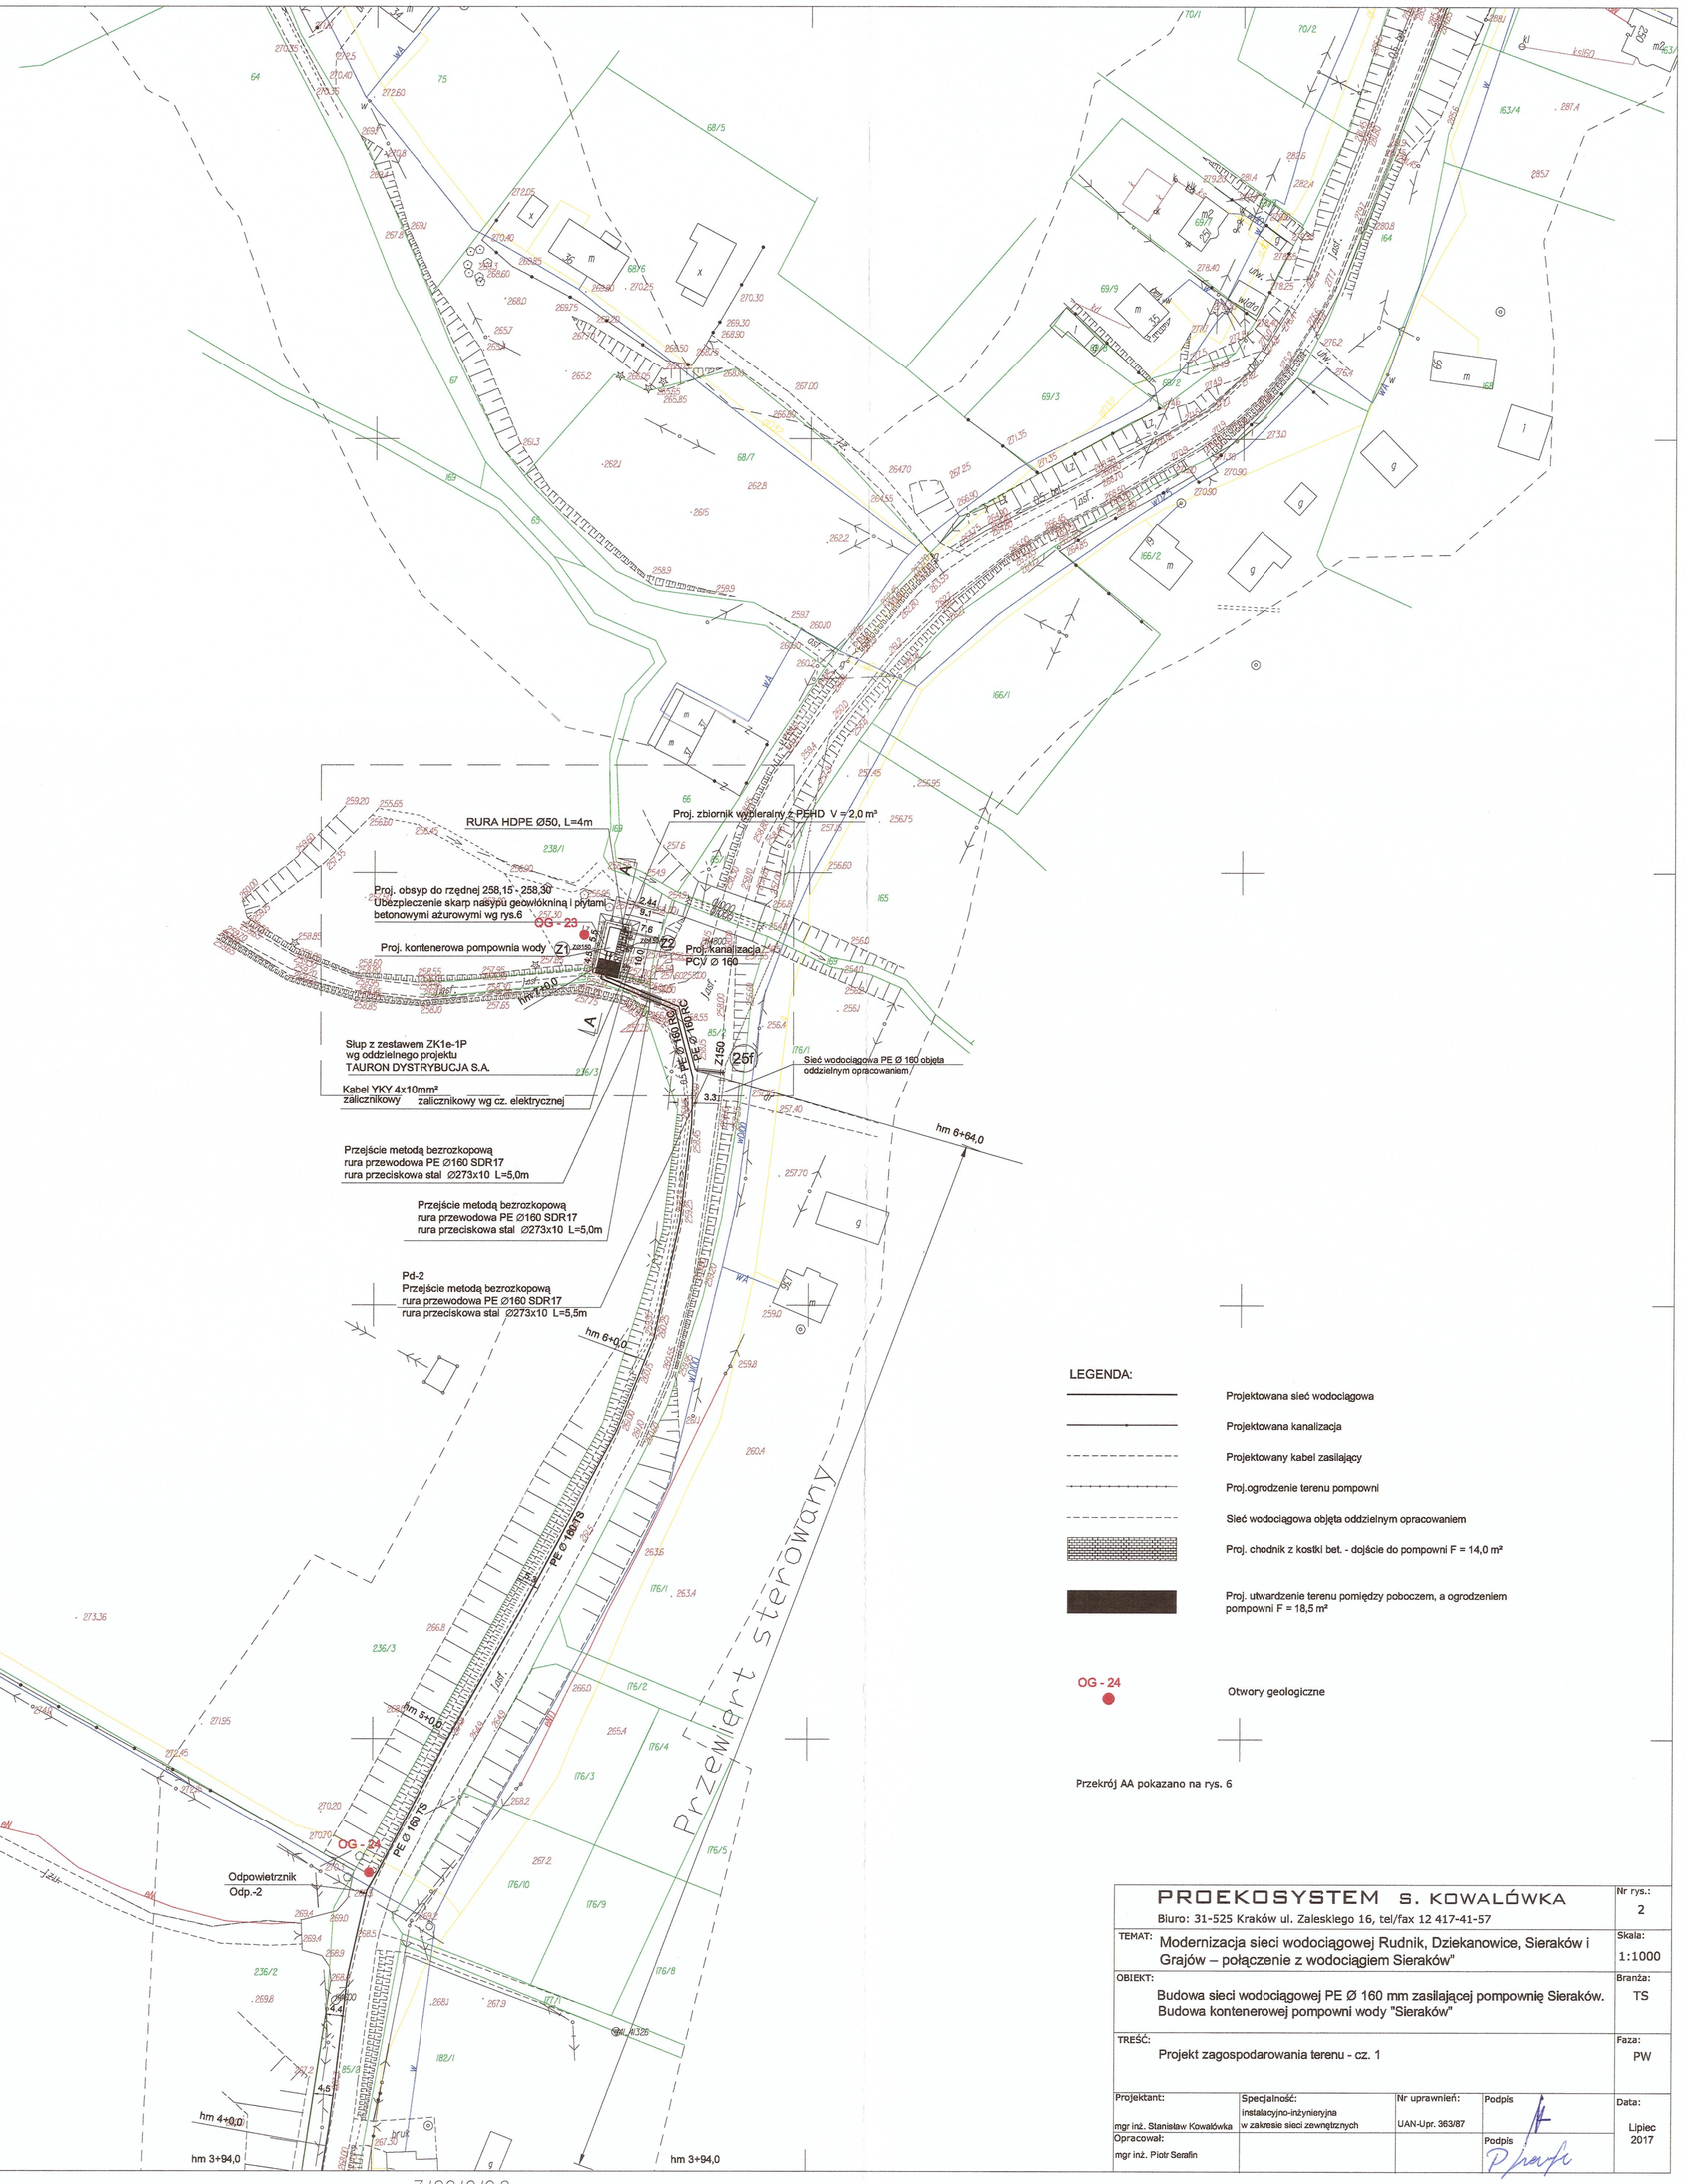

LEGENDA:

- Projektowana sieć wodociągowa
- Projektowana kanalizacja
- Projektowany kabel zasilający
- Proj.ogrodzenie terenu pompowni
- Sieć wodociągowa objęta oddzielnym opracowaniem
- Proj. chodnik z kostki bet. - dojście do pompowni F = 14,0 m²
- Proj. utwardzenie terenu pomiędzy poboczem, a ogrodzeniem pompowni F = 18,5 m²
- OG - 24 Otwory geologiczne

Przekrój AA pokazano na rys. 6

x=5531200.00
Y=7434200.00

W trakt mapy brak sygnałów ZUDP
Nie wyklucza się istnienia w innych miejscach nie ujawnionych, nie wykrytych przy dotychczasowych badaniach podziemnych, a także nie ujętych na mapie sytuacyjnej.
Wykonanie robót ziemnych bez uprzednich odkrywek zlokalizujących uzbrojenie gruntowe.
Wykonanie na obszarach mogą grozić zbezpieczeniach lub zniszczeniem w trakcie i po zakończeniu robót.

MAPA DO CELÓW PROJEKTOWYCH

skala 1:1000 sekcja 7.122.12.19.4
powiat myślenicki
jedn. ewid. Dobczyce-G
obręb Sieraków
działka 238/1,176/1

Układ odniesienia wysokości Kronsztadt 86
Układ wsp. płaskich 2000
Sytuacja zgodna z terenem na dzień/ 2017

Wykonał: dn. 04.04.2017
L.ks.ob. 2824/2016
Nr ew.zgł. 554/2593/1.2016

GEODEX II Wiesław Szczygieł
31-065 Kraków ul. E. Orzeszkowej 5
tel.(0-12) 411-31-48
REGON 350128711 NIP 6831711-085

Pozytywna opinia do zgodności dokumentu zostały opracowane w zasobie geodezyjnych i kartograficznych, których rezultaty zawiera operat techniczny wpisany do ewidencji materiałów państwowego zasobu geodezyjnego i kartograficznego

Organ prowadzący państwowy zasób geodezyjny i kartograficzny: Starosta Powiatu Myślenickiego

Identyfikator ewidencyjny materiału zasobu - operatu technicznego: P.1209.2017.1799

Data wpisania operatu technicznego do ewidencji materiałów zasobu: 10 05 2017

Imię, nazwisko i podpis osoby reprezentującej organ: up. STAROSTY mgr inż. Katarzyna Żyłło ZASTĘPCA KIEROWNIKA Wydziału Geodezji, Kartografii i Katastru

PROEKOSYSTEM S. KOWALÓWKA
Biuro: 31-525 Kraków ul. Zaleskiego 16, tel/fax 12 417-41-57

Nr rys.: 2

TEMAT: Modernizacja sieci wodociągowej Rudnik, Dziekanowice, Sieraków i Grajów – połączenie z wodociągiem Sieraków"

Skala: 1:1000

OBIEKT: Budowa sieci wodociągowej PE Ø 160 mm zasilającej pompownię Sieraków. Budowa kontenerowej pompowni wody "Sieraków"

Branża: TS

TREŚĆ: Projekt zagospodarowania terenu - cz. 1

Faza: PW

Projektant:	Specjalność:	Nr uprawnień:	Podpis	Data:
mgr inż. Stanisław Kowalówka	instalacyjno-inżynieryjna w zakresie sieci zewnętrznych	UAN-Upr. 363/87		Lipiec 2017
Opracował: mgr inż. Piotr Serafin			Podpis	

7.122.12.19.4

1:1000

Mapa do celów projektowych

wyk. w 2016r. przez:

BIURO TECHNICZNE GEODEX II
31-065 Kraków ul. E. Orzeszkowej 5

Wiesław Szczygieł
geodeta uprawniony
31-065 Kraków, ul. E. Orzeszkowej 5/27
tel. 601 53 11 48
nr upr. 15109

7.122.12.19.2

7.122.12.19.3

7.122.12.20.3

7.122.12.24.2

Pozytywna opinia do zgodności dokumentu zostały opracowane w zasobie geodezyjnych i kartograficznych, których rezultaty zawiera operat techniczny wpisany do ewidencji materiałów państwowego zasobu geodezyjnego i kartograficznego

Organ prowadzący państwowy zasób geodezyjny i kartograficzny: Starosta Powiatu Myślenickiego

Identyfikator ewidencyjny materiału zasobu - operatu technicznego: P.1209.2016.5034

Data wpisania operatu technicznego do ewidencji materiałów zasobu: 9107 71 61

Imię, nazwisko i podpis osoby reprezentującej organ: up. STAROSTY mgr inż. Katarzyna Żyłło ZASTĘPCA KIEROWNIKA Wydziału Geodezji, Kartografii i Katastru