



Pd-9
Przebieg sieci wodociągowej pod drogą wojewódzką nr 964 odc. 140 w
km 0+978 w m. Dziekanowice gm. Dobczyce
Rura przewodowa PE 100 SDR 17 Ø 160
Rura przeciskowa stalowa Ø 273 x 10 L = 12,0 m


granice pasa drogowego

Przebieg sieci wodociągowej w pasie drogi wojewódzkiej nr 964 odc. 140 w km 0+978 - 0+838 w
m. Dziekanowice gm. Dobczyce
Rury ciśnieniowe PE 100 SDR 17 Ø 110 trójwarstwowe typu Wavin TS DOQ

Zarząd Dróg Wojewódzkich w Krakowie
Rejon Dróg Wojewódzkich w Myślenicach
32-400 Myślenice, ul. Drogowców 2
tel. 12 272 17 88, fax 12 274 14 16

Załącznik do decyzji nr
NDWIRDP-M-651-964-113/W/16
z dnia 19.10.2016 r.

PROEKOSYSTEM S. KOWALÓWKA Biuro: 31-525 Kraków ul. Zaleskiego 16 tel/fax (012) 413 89 29, tel. 294 15 15				Nr rys.: 9
TEMAT: Przebudowa /budowa/ sieci wodociągowej wraz z infrastrukturą w miejscowościach Dziekanowice, Rudnik, Sieraków i Grajów.				Skala: 1:1000
OBIEKT: Sieć wodociągowa				Branża: TS
TREŚĆ: Pd-9 Przebieg sieci wodociągowej pod drogą wojewódzką nr 964 odc. 140 w km 0+974 w m. Dziekanowice gm. Dobczyce - sytuacja Przebieg sieci wodociągowej w pasie drogi wojewódzkiej nr 964 odc. 140 w km 0+978 - 0+838 w m. Dziekanowice gm. Dobczyce - sytuacja				Faza: PB
Projektant: mgr inż. Stanisław Kowalówka	Specjalność: Instalacyjno-inżynierska w zakresie sieci wodociągowych i kanalizacyjnych	Nr uprawnień: Nr 363/87	Podpis	
Sprawdzający: mgr inż. Tomasz Jelonek	Specjalność: Instalacyjna w zakresie sieci, instalacji i urządzeń cieplnych, wentylacyjnych, gazowych wodociągowych i kanalizacyjnych	Nr uprawnień: 97/2001	Podpis	
				Data: Październik 2016 r.


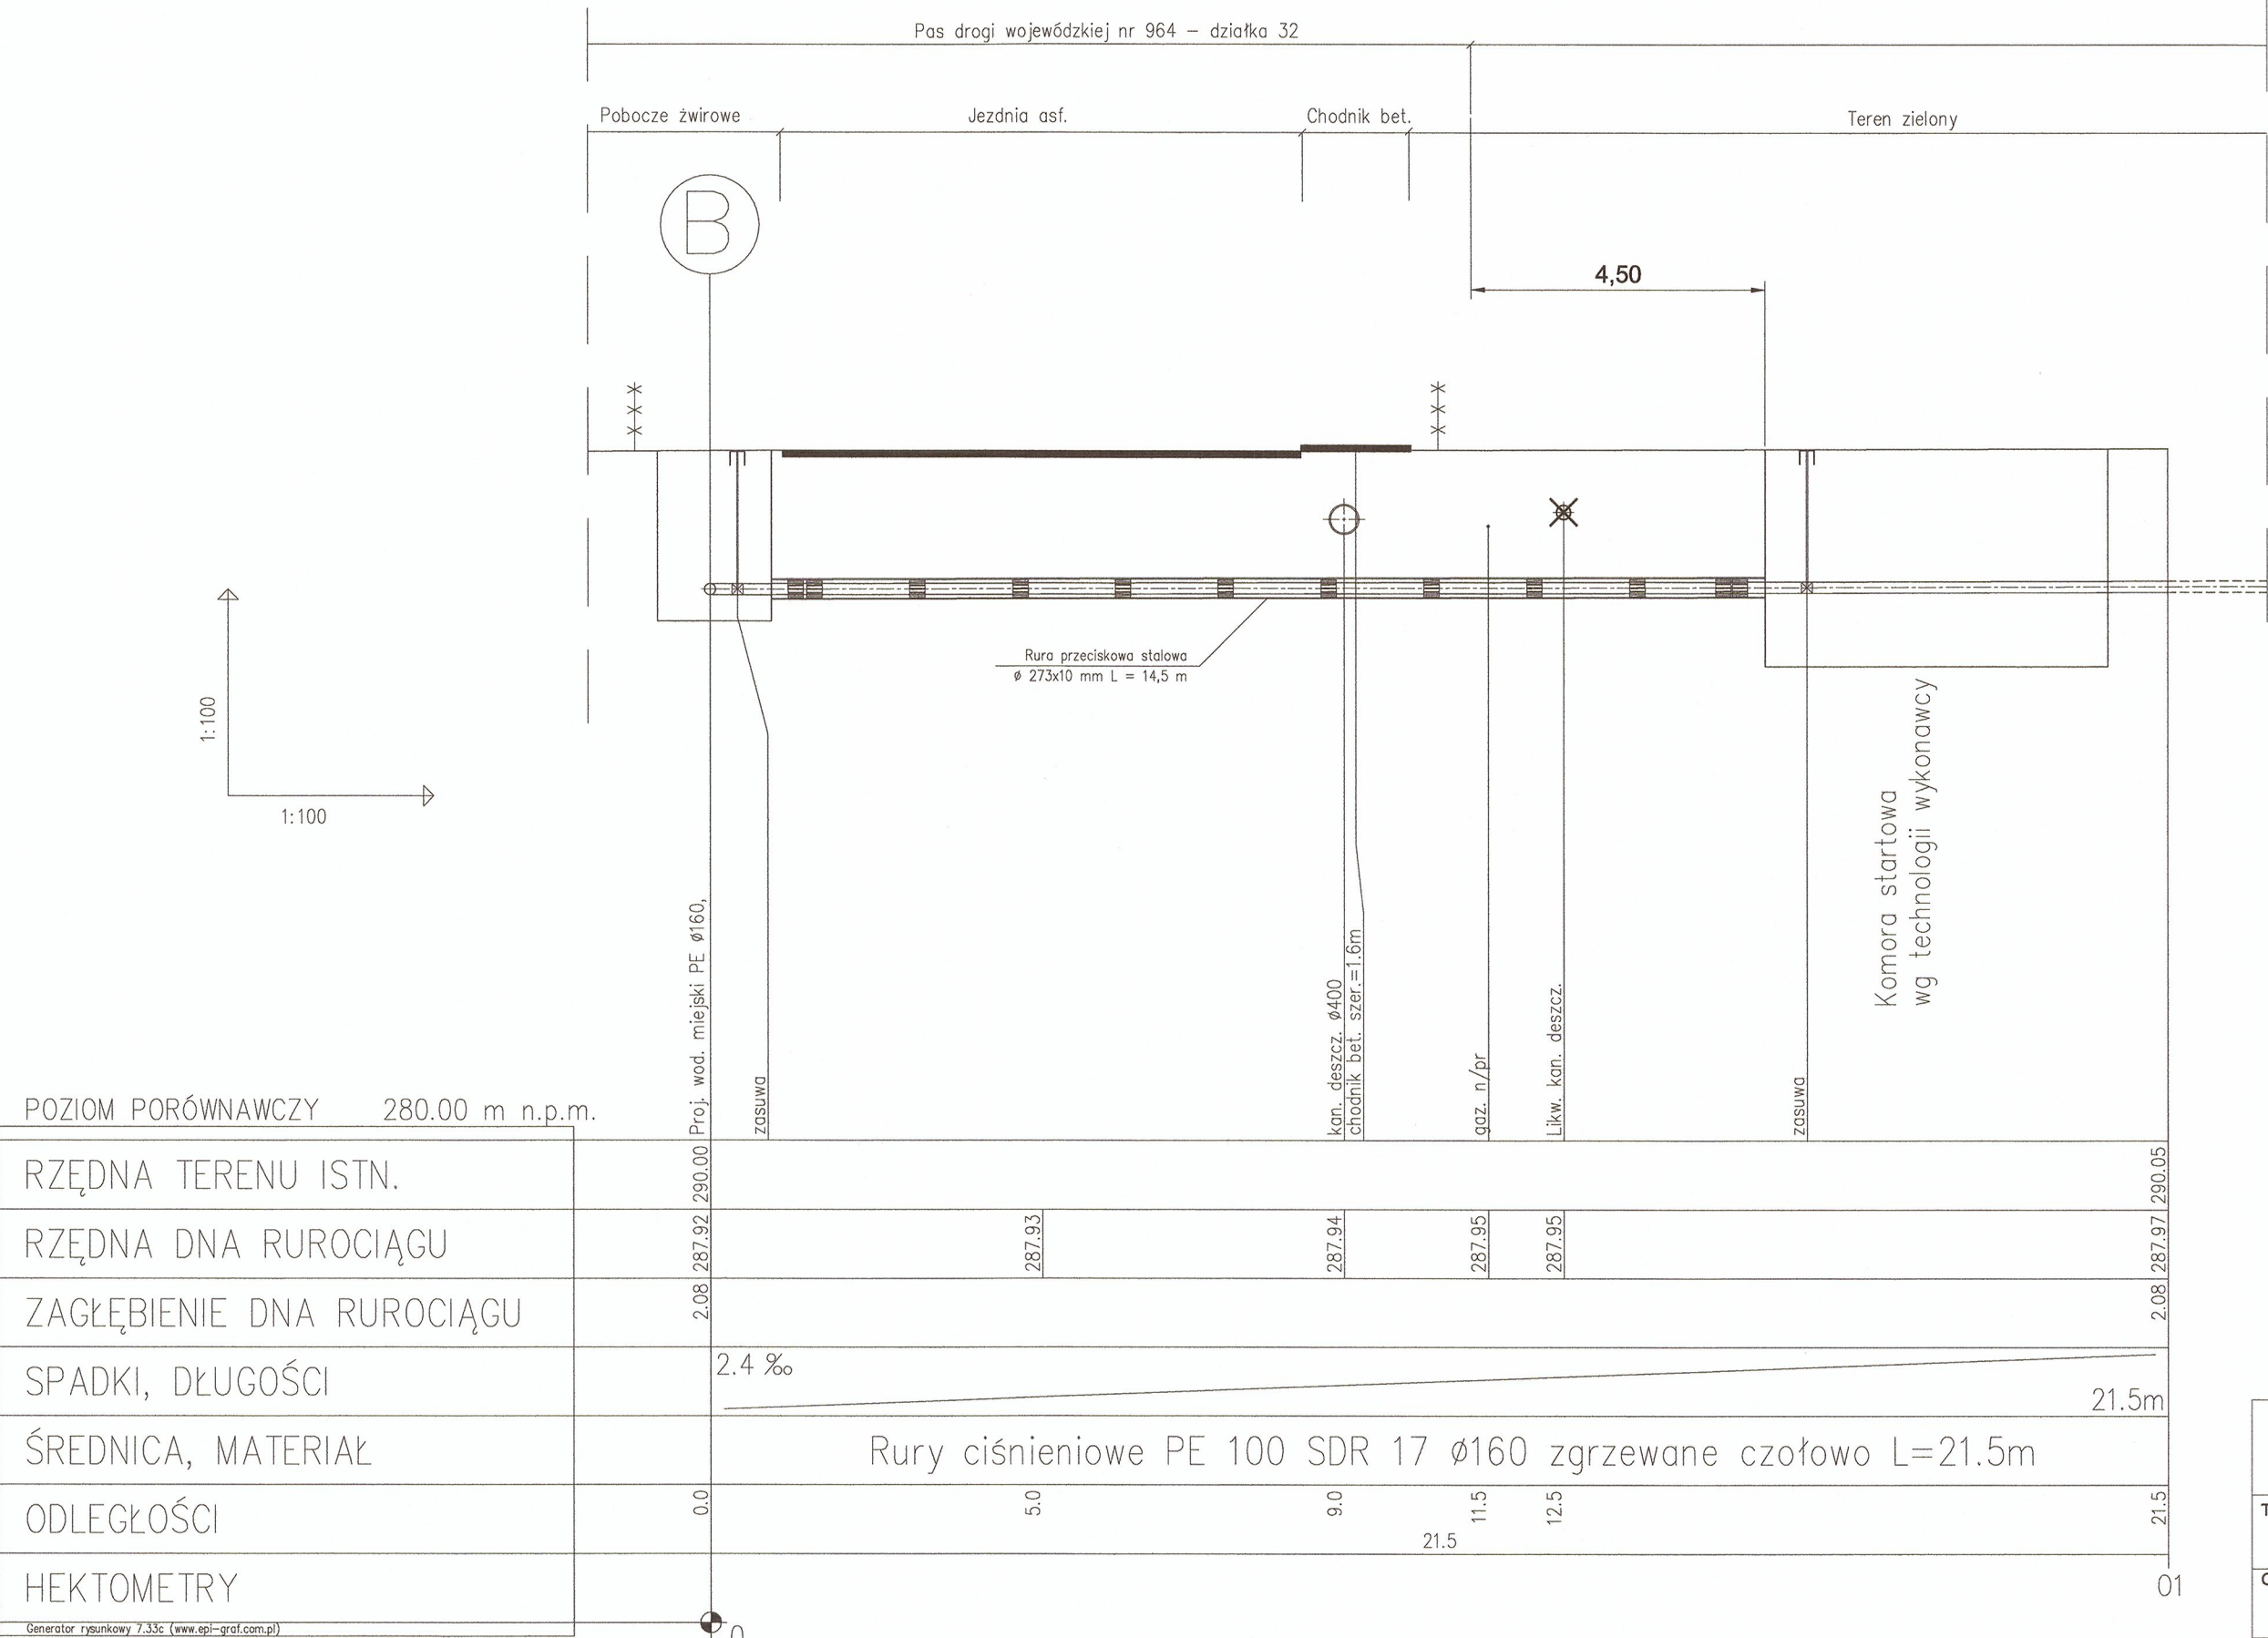


Pd-9
Przejście sieci wodociągowej pod drogą wojewódzką nr 964 odc. 140 w km
0+974 w m. Dziekanowice gm. Dobczyce
Rura przewodowa PE 100 SDR 17 Ø 160
Rura przeciskowa stalowa Ø 273 x 10 L = 12,0 m

Zarząd Dróg Wojewódzkich w Krakowie
Rejon Dróg Wojewódzkich w Myślenicach
32-400 Myślenice, ul. Drogowców 2
tel. 12 272 17 88, fax 12 274 14 16

Załącznik do decyzji nr
KDM.1.RDW.17.651.964.113/17/16
z dnia 14.10.2016.

PROEKOSYSTEM S. KOWALÓWKA Biuro: 31-525 Kraków ul. Zaleskiego 16 tel/fax (012) 413 89 29, tel. 294 15 15				Nr rys.:	9A
TEMAT: Przebudowa /budowa/ sieci wodociągowej wraz z infrastrukturą w miejscowościach Dziekanowice, Rudnik, Sieraków i Grajów.				Skala:	1:100
OBIEKT: Sieć wodociągowa				Branża:	TS
TREŚĆ: Pd-9 Przejście siecią wodociągową pod drogą wojewódzką nr 964 odc. 140 w km 0+974 w m. Dziekanowice gm. Dobczyce - przekrój				Faza:	PB
Projektant: mgr inż.Stanisław Kowalówka	Specjalność: Instalacyjno-inżynieryjna w zakresie sieci wodociągowych i kanalizacyjnych	Nr uprawnień: Nr 363/87	Podpis	Data: Październik 2016 r.	
Sprawdzający: mgr inż.Tomasz Jelonek	Specjalność: Instalacyjna w zakresie sieci, instalacji i urządzeń cieplnych, wentylacyjnych, gazowych wodociągowych i kanalizacyjnych	Nr uprawnień: 97/2001	Podpis		

 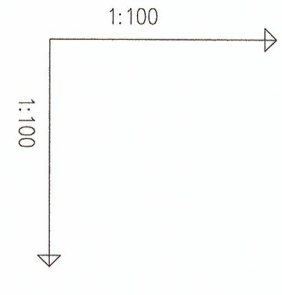

Załącznik do decyzji nr
202078004-m-654-984-145/1416
z dnia 14.10.2016r.

cie sieć wodocigową w pasie drogi wojewódzkiej nr 364 odda-
- 0+838 w m. Dziekanowice gm. Dobczyce

[illegible]