


Gm. Dobczyce woj. małopolskie

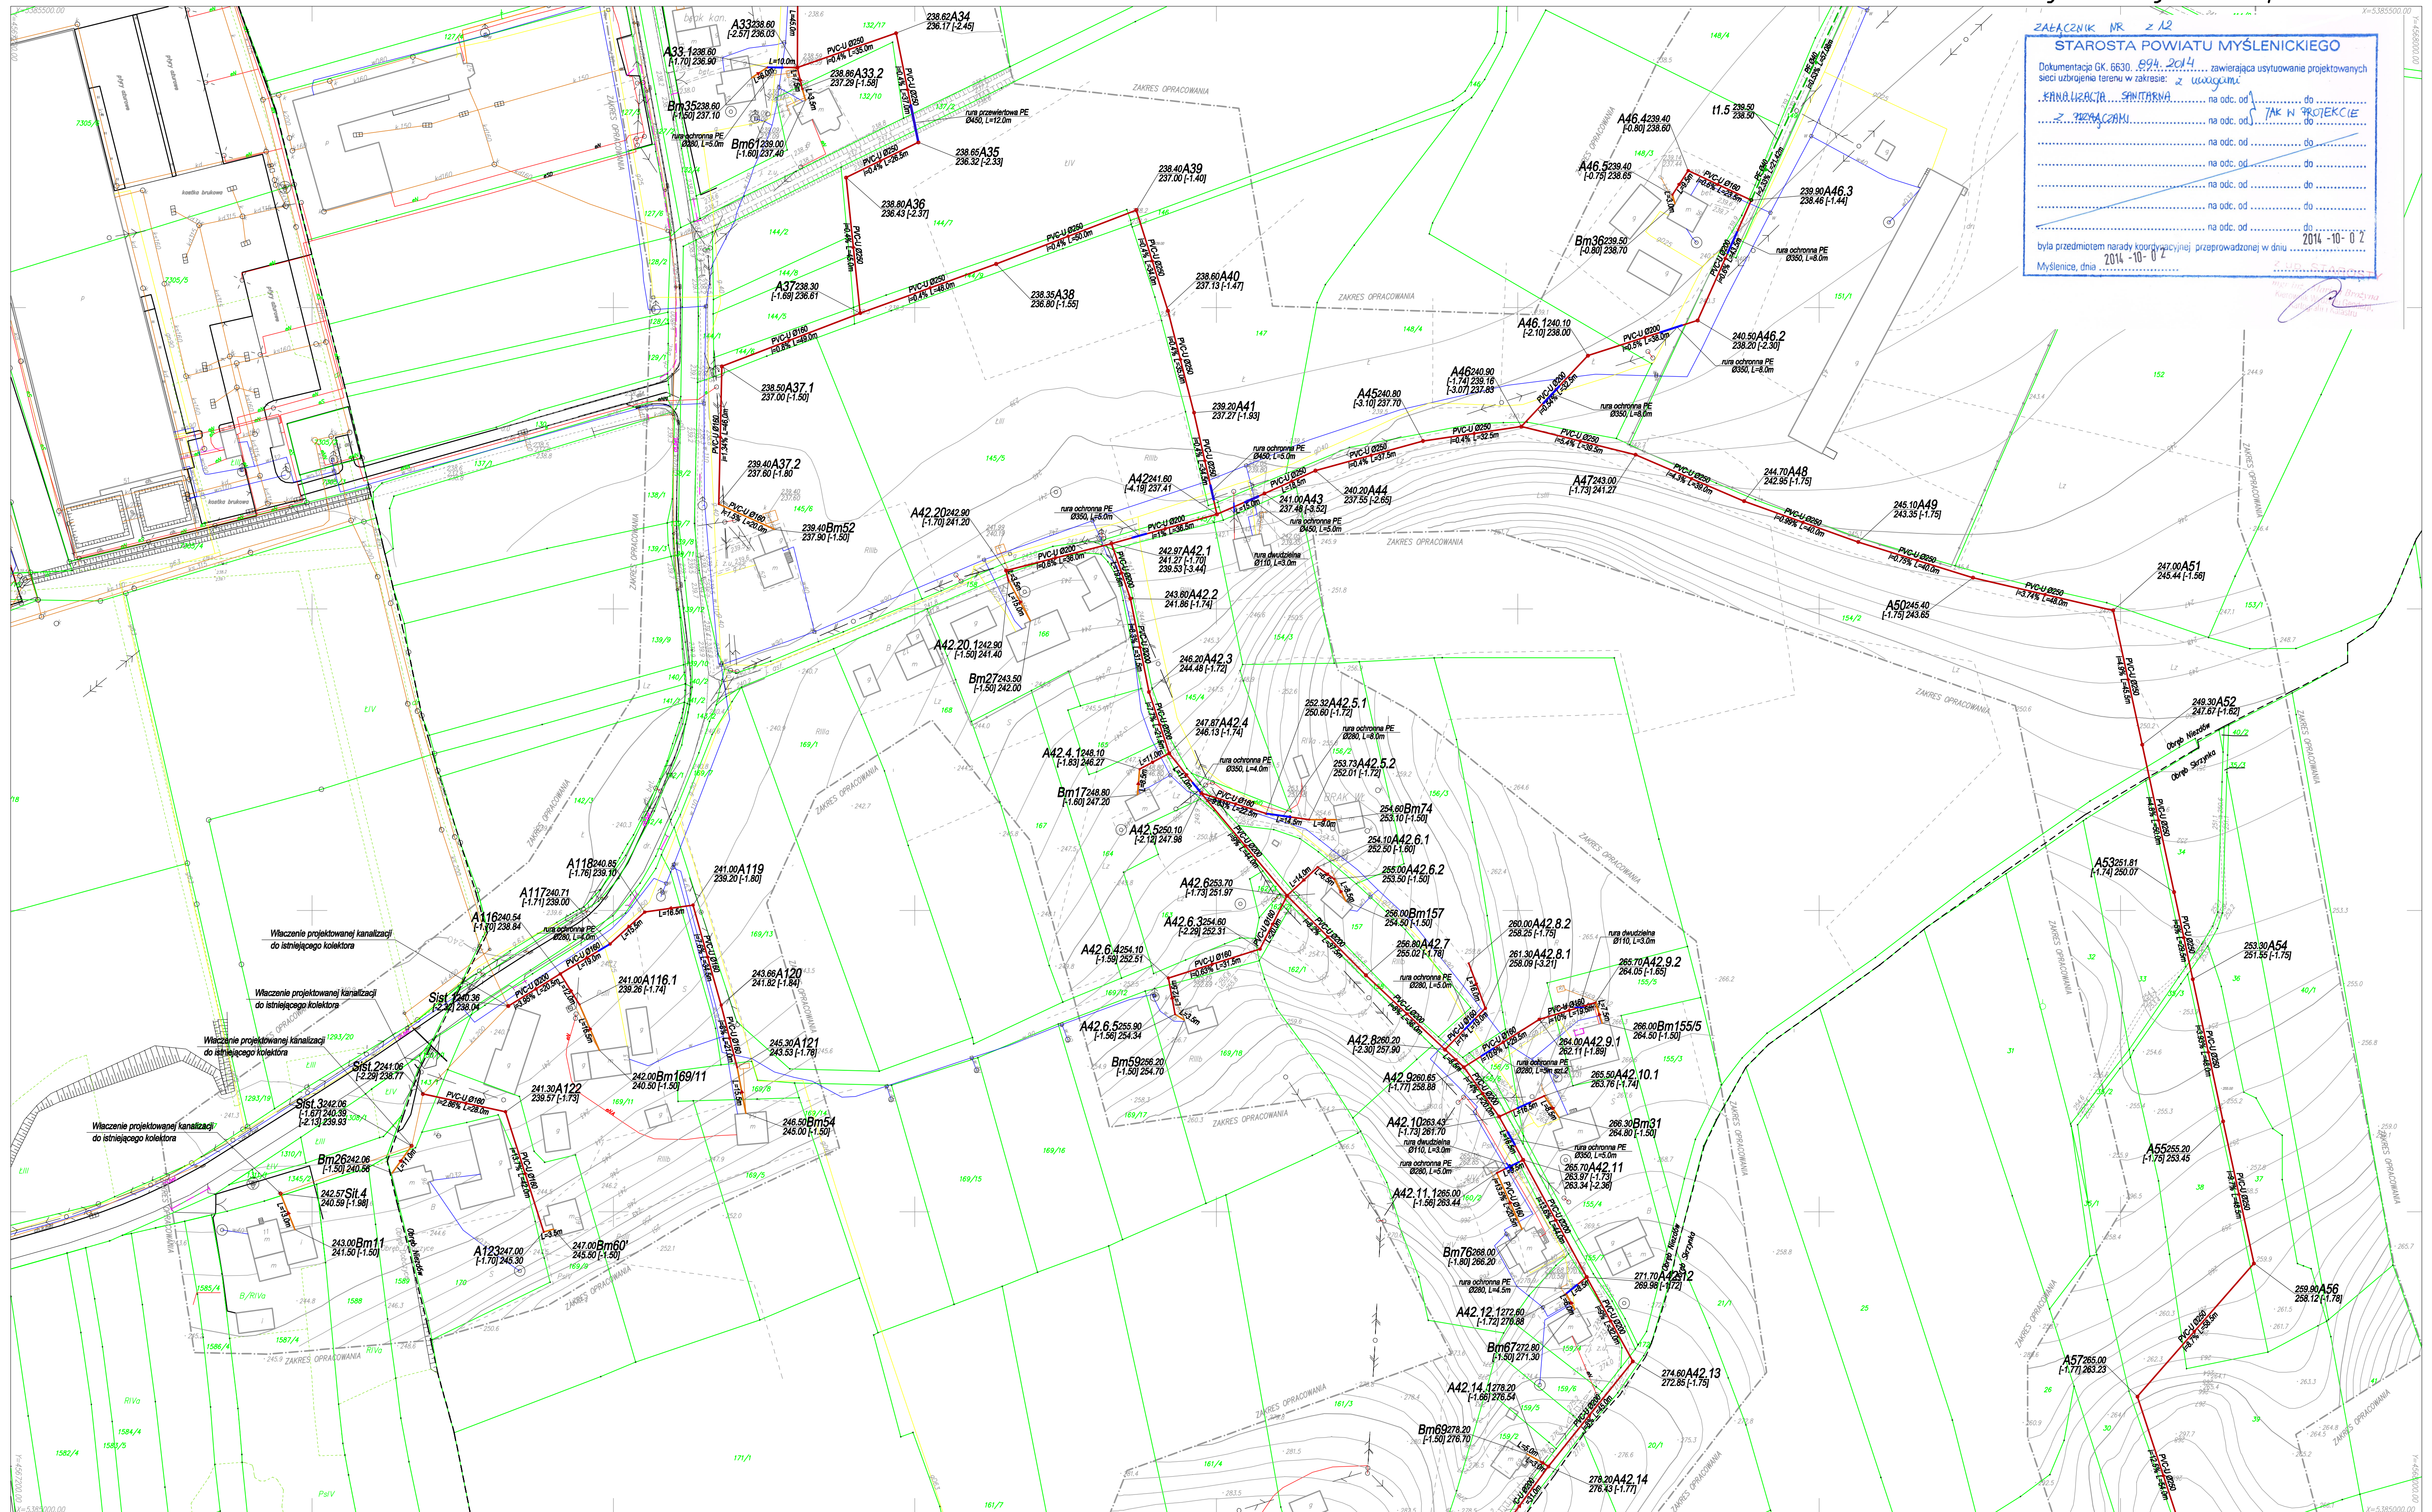

Mapa sporządzona na podstawie ark. 173.141.254 mapy zasadniczej
 oraz planu ujednolicienia na gruncie
 przyległe granicę są zgodne z mapą ewidencji gruntów oraz stanem władości
 nie wprowadzono zmian
 Mapa w zaznaczonym zakresie aktuwna na dzień 25.06.2014r.
 Nie wykluca się istnienia innych urządzeń podziemnych
 które nie zostały zgłoszone do inwentaryzacji.
 W zakresie opracowania nie badano służebności gruntowych
 upamięnianych w księgach wieczystych dotyczących nieruchomości
 KERG 3739/117/2013 DZ-4510/2013
 Układ wsp. 1965/1 - Renast 66

GEOKART-INTERNATIONAL
Spółka z o.o.
35-113 Rzeszów, ul. Wita Stwosza 44
Rzeszów dnia: 25.06.2014 r.

GEODETA UPRAWNIONY
JANUSZ HNAT
Nr upr. 5134 (1, 2)
Sporządził:

MAPA DO CELÓW PROJEKTOWYCH

Skala 1:1000

pow. Myślenice woj. małopolskie

gm. Dobczyce [120901_5]	obręb: Niezdów [0007]
gm. Dobczyce [120901_4]	obręb: Dobczyce [0001]
gm. Dobczyce [120901_5]	obręb: Skrzynka [0011]

Ark. 173.141.254

<p>Powódz się, że niniejszy dokument został opracowany w wyniku prac geodezyjnych i kartograficznych, których rezultaty zawiera oprawy techniczne wpisane do ewidencji materialów państwowego zasobu geodezyjnego i kartograficznego.</p>	
<p>Organ prowadzący państwowy zasób geodezyjny i kartograficzny</p>	<p>Starosta Powiatu Myślenickiego</p>
<p>Identyfikator ewidencyjny materiału zasobu - operatu technicznego</p>	<p>P.109.2014.26</p>
<p>Data wpisania operatu technicznego do ewidencji materialnego zasobu</p>	<p>19.08.2014 z up. STAROSTY</p>
<p>Imię, nazwisko i podpis osoby reprezentującej organ</p>	<p>mgr inż. <i>[podpis]</i> Krzysztof Górecki Kierownik Powiatowego Zarządu Geodezji</p>






UKŁAD ARKUSZY

UKŁAD ARKUSZY

Ark. 1 173.141.204	Ark. 2 173.141.251	Ark. 3 173.141.252	Ark. 4 173.141.254
Ark. 5 173.142.214	Ark. 6 173.142.223	Ark. 7 173.143.202	Ark. 8 173.144.011
Ark. 9 173.144.012	Ark. 10 173.144.012	Ark. 11 173.143.204	Ark. 12 173.143.053
Ark. 13 173.143.101	Ark. 14 173.143.101	Ark. 15 173.143.101	Ark. 16 173.143.101

LEGENDA:

Elementy projektowane:

- Proj. sieć kanalizacji sanitarnej grawitacyjnej
 Proj. sieć kanalizacji sanitarnej tłocznej
 Proj. przyłącza kanalizacji sanitarnej
 P1 Projektowana przepompownia ścieków sieciowa
 Pz1 Projektowana minipompownia zagrodowa
 Projektowana rura ochronna PE, stal
 Projektowana rura ochronna dwudzielna
 Proj. kable elektryczne

Elementy istniejące:

- Istniejąca sieć gazowa
- Istniejąca sieć kanalizacyjna
- Istniejąca sieć wodociągowa
- Istniejący kabel telefoniczny
- Istniejący kabel elektryczny

Inwestor:	GMINA DOBRCZYCE		
Adres:	ul. Wileńska 26, 32-410 DOBRCZYCE		
Projekt:	KANALIZACJA SANITARYJNA W MIEJSCOWOŚCI SKRZYŃKA (część północna), NIEZDŲÓW oraz w części m.Dobrczyce tj. ul. Skrzynkowej i Wolskiego – ETAP I		
Lokalizacja:	DOBRCZYCE, NIEZDŲÓW, SKRZYŃKA		
Wykonawca:	 GEOKAT - INTERNATIONAL Spółka z o. o. 35-113 Rzeszów, ul. Wita Stwosza 44		
ZESPÓŁ PROJEKTOWY:			
FUNKCJA:	NR UPBZ:	BRANŻA:	PODPIS:
Projektant: mgr inż. Iwona Rybak	Up.bud.Nr: PKK/7025/PK05/05	SANITARNIA	
Sprawdzający: mgr inż. Marcin Labaj	Up.bud.Nr: PKK/7025/PK05/09	SANITARNIA	
Opracowanie: Tomasz Gulgacz			
Faza: PROGRAM FUNKCJONALNO-UŻYTKOWY		Data opracowania: 12.2018 r. Skala rysunku: 1:1000	
Nazwa rysunku: PLAN SYTUACYJNY – ETAP I		Nr arkusza: 173.141.254	
		4	

<p>Prośba/cią się za niniejszy dokument został opracowany w wyniku prac: prowadzonych i katalograficznych, których rezultaty zawiera operę techniczną wpisany do ewidencji materiałów prawnych zasobu geodezyjnego i katalograficznego</p>	
Organ prowadzący państwowy zasób geodezyjny i katalograficzny	Starosta Powiatu Myślenickiego
Identyfikator ewidencyjny materiału zasobu - operę techniczną	P. 1258.104. 267
Data wpisania operę technicznego do ewidencji materiałów zasobu	2 4 98 08 2014 STY
Imię, nazwisko i podpis osoby reprezentującej organ	mgr inż. Józef J. Józef Kierownik Wydziału Kartografii i Geodezji

<p>Prośbę skierowaną do niniejszego dokumentu został opracowany w wyniku prac geodezyjnych i kartograficznych, których rezultaty zawiera operat techniczny wpisany do ewidencji materiałów kartowych zasobu geodezyjnego i kartograficznego</p>	
Organ prowadzący państwowy zasób geodezyjny i kartograficzny	Starosta Powiatu Myślenickiego
Identyfikator ewidencji materiału zasobu - operatu technicznego	P.1108.004.48
Data wpisania operatu technicznego do ewidencji materiałów zasobu	18 08 2014
Imię, nazwisko i podpis osoby reprezentującej organ	mgr inż. <i>[Podpis]</i>