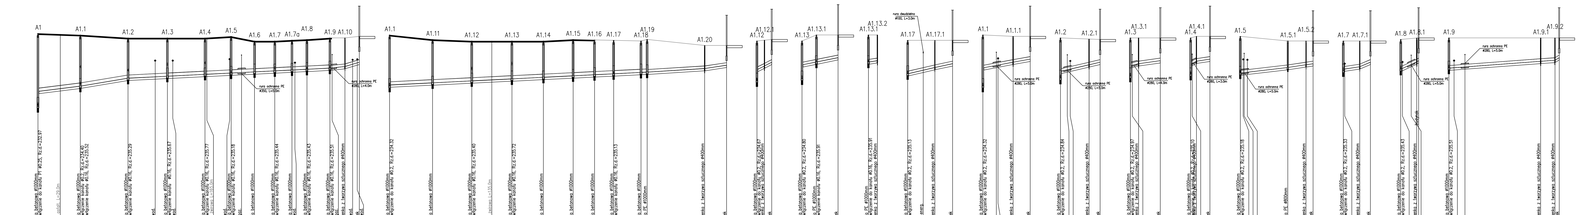

| POZIOM PORÓWNAWCZY 225,00 m n.p.m. | | |